


Surfaces

PJ30


Projetée (hors terrasse)	20 m ²
Surface total sol interieure	32 m ²
Salon et cuisine	15 m ²
Sanitaire et salle de bain	3,5 m ²
Terrasse RDC	13 m ²
Chambre & Bureau	13,5 m ²
Terrasse R+1	3,5 m ²

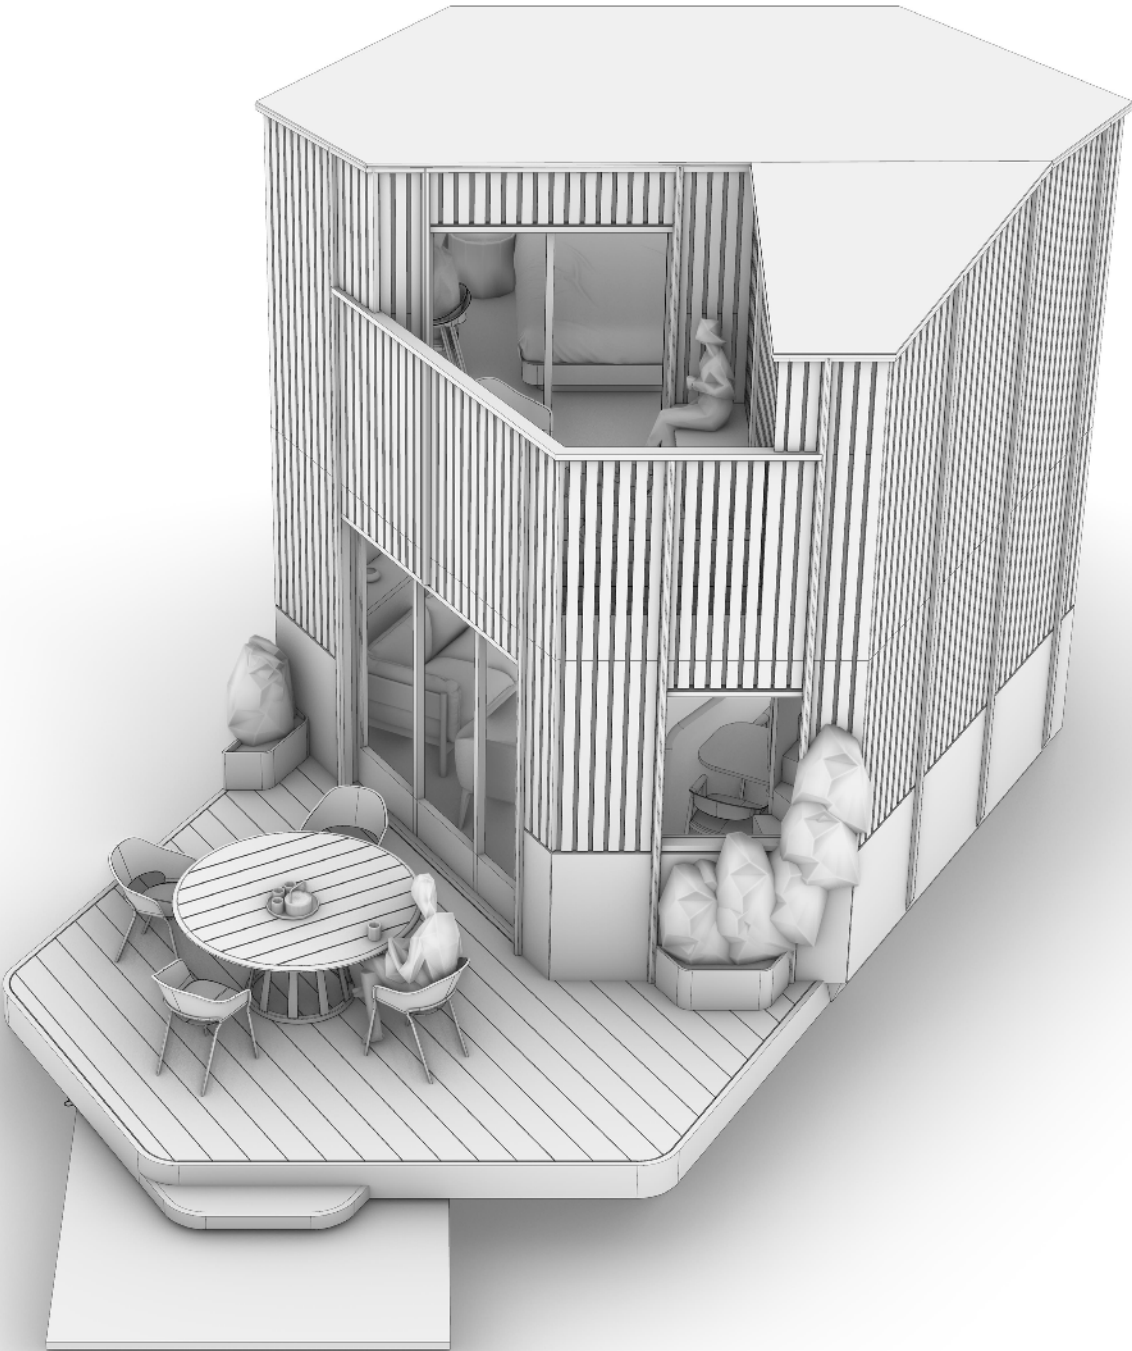

Surfaces


PJ80

Projetée (hors terrasse)	50 m ²
Surface total sol interieure	82.5 m ²
Salon et cuisine	37 m ²
Sanitaire	2,5 m ²
Salle de bain	5 m ²
Sas Sanitaire	1 m ²
Entrée	3 m ²
Terrasse RDC	32 m ²
Chambre & Bureau x2	16 m ²
Palier R+1	2 m ²
Terrasse R+1	11 m ²

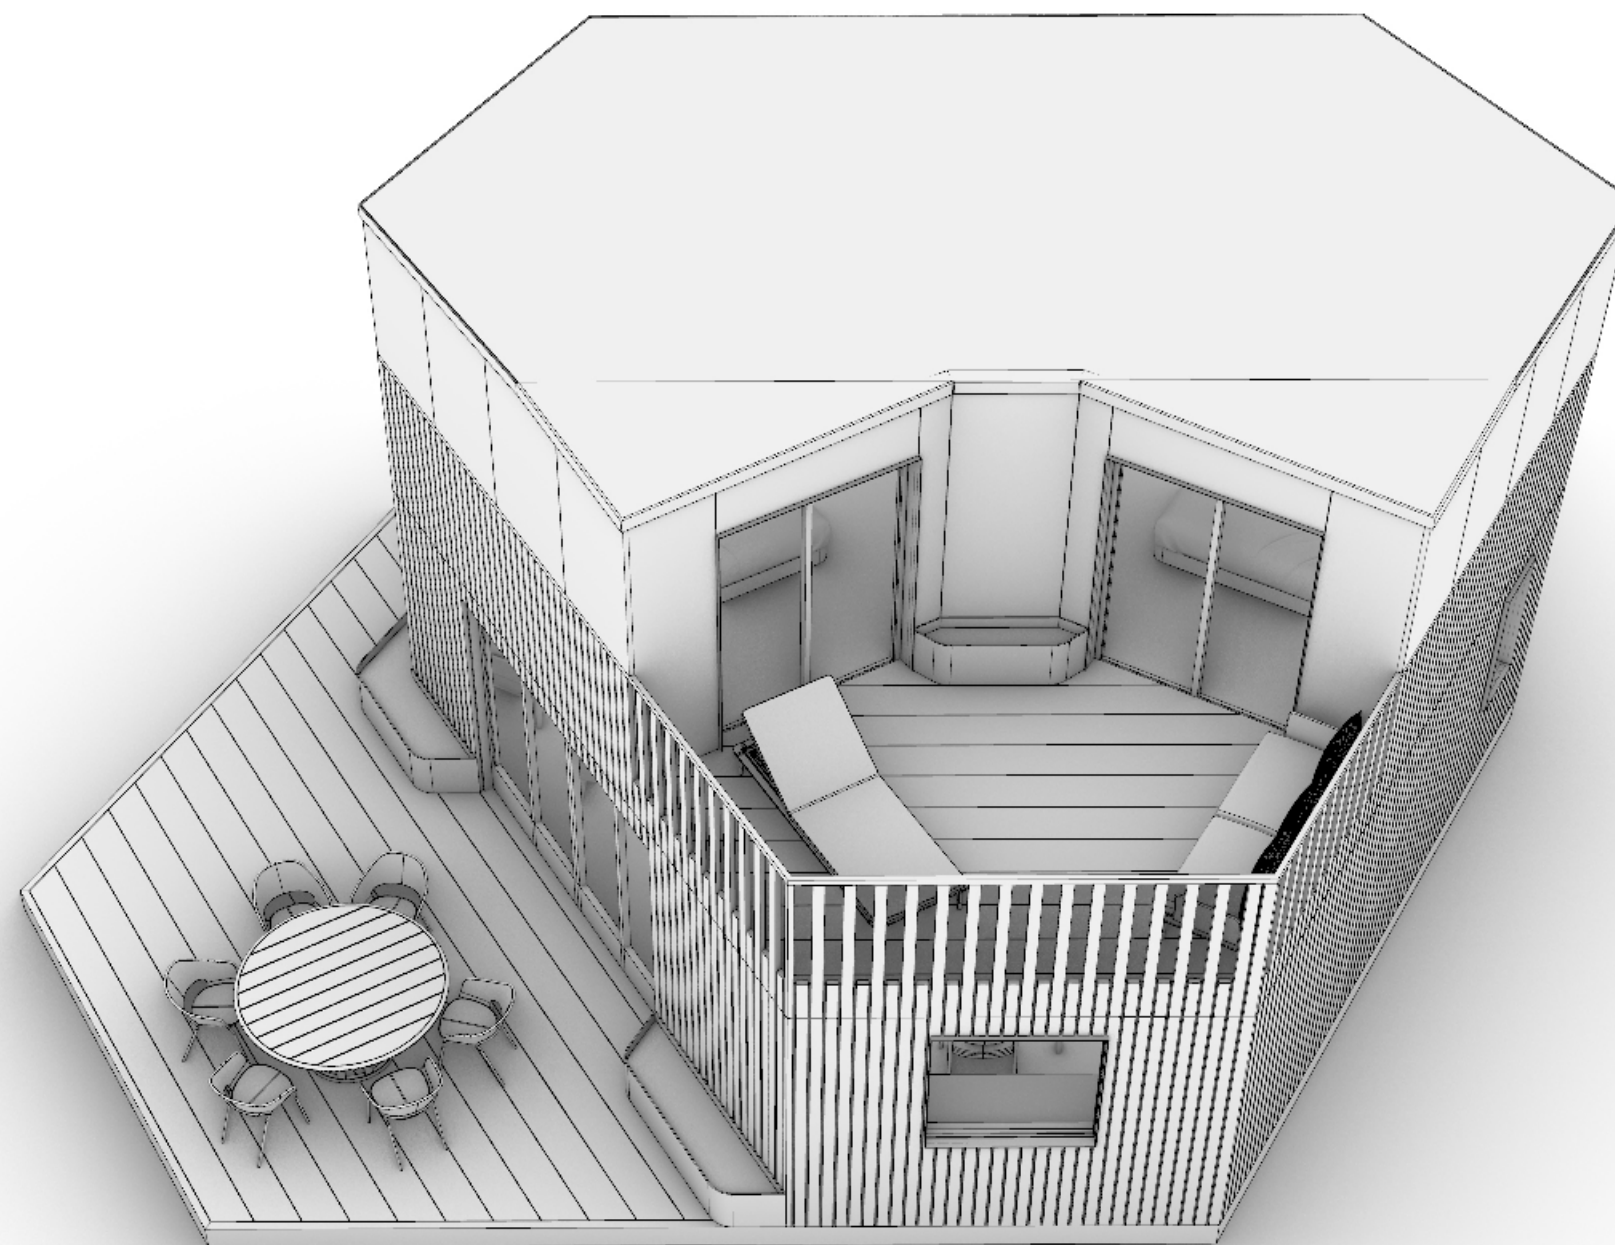


Axonométries

PJ30

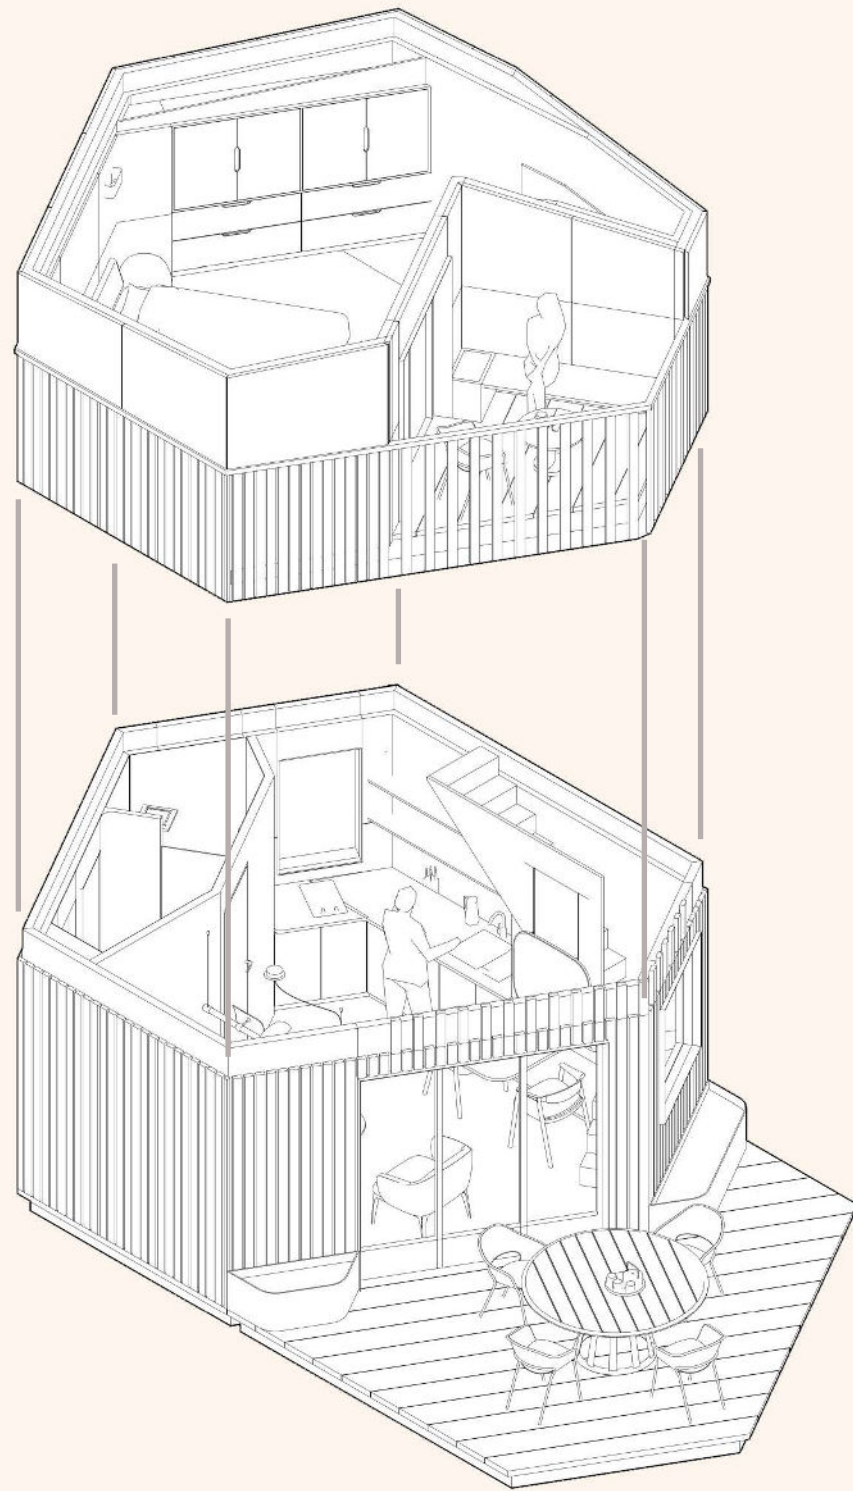


AXONOMÉTRIES
Vues éclatées

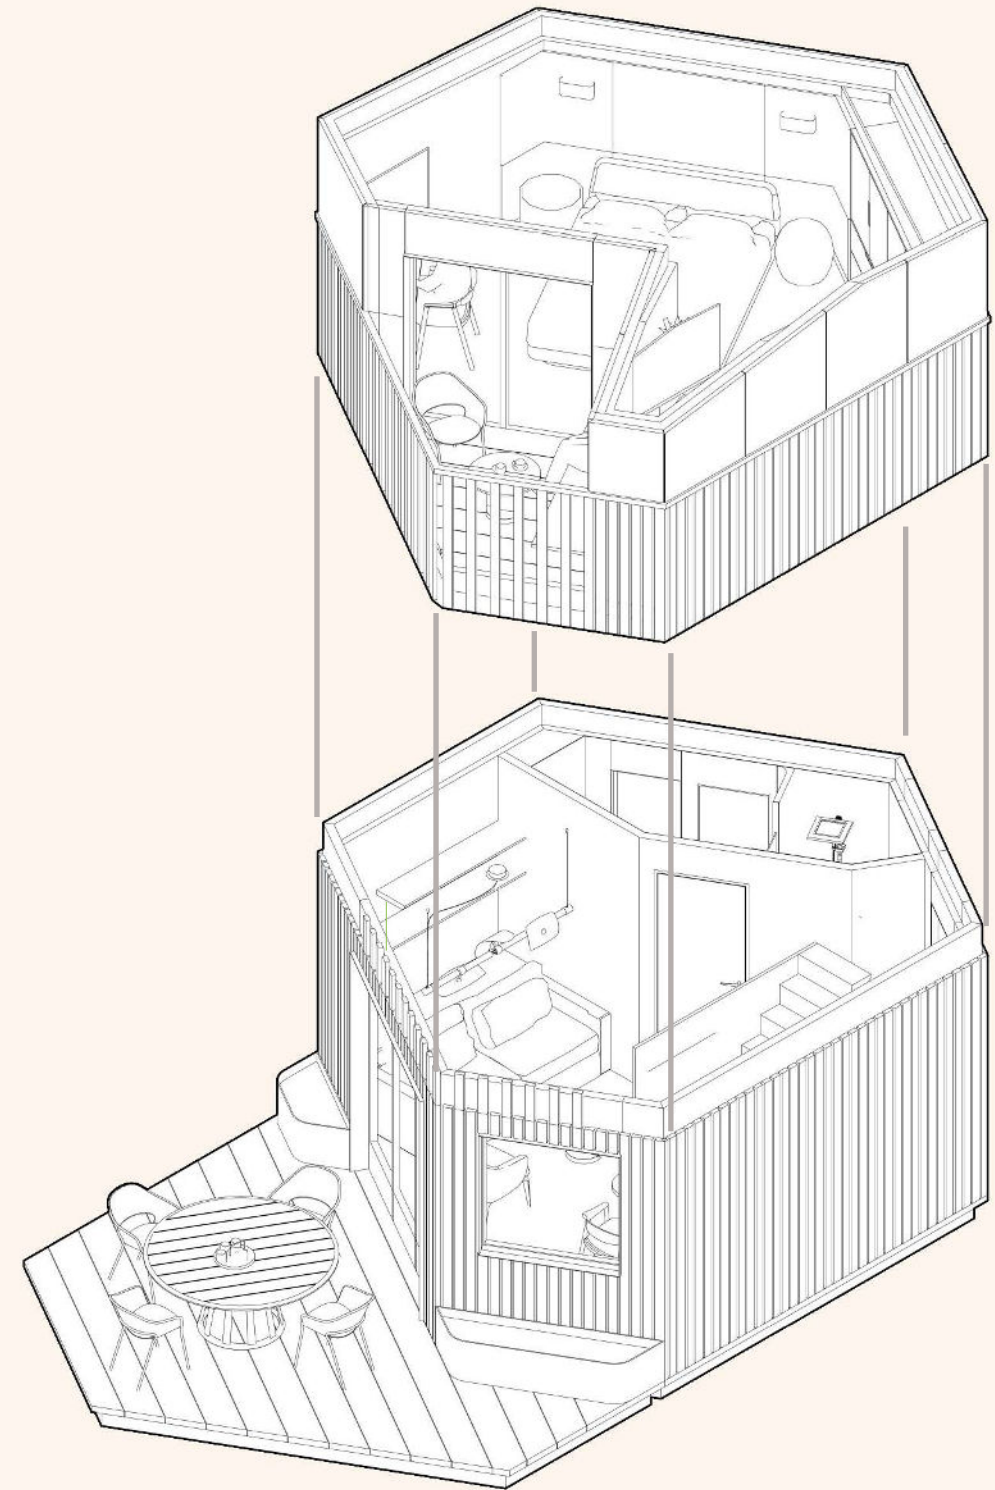


Axonométrie


PJ80

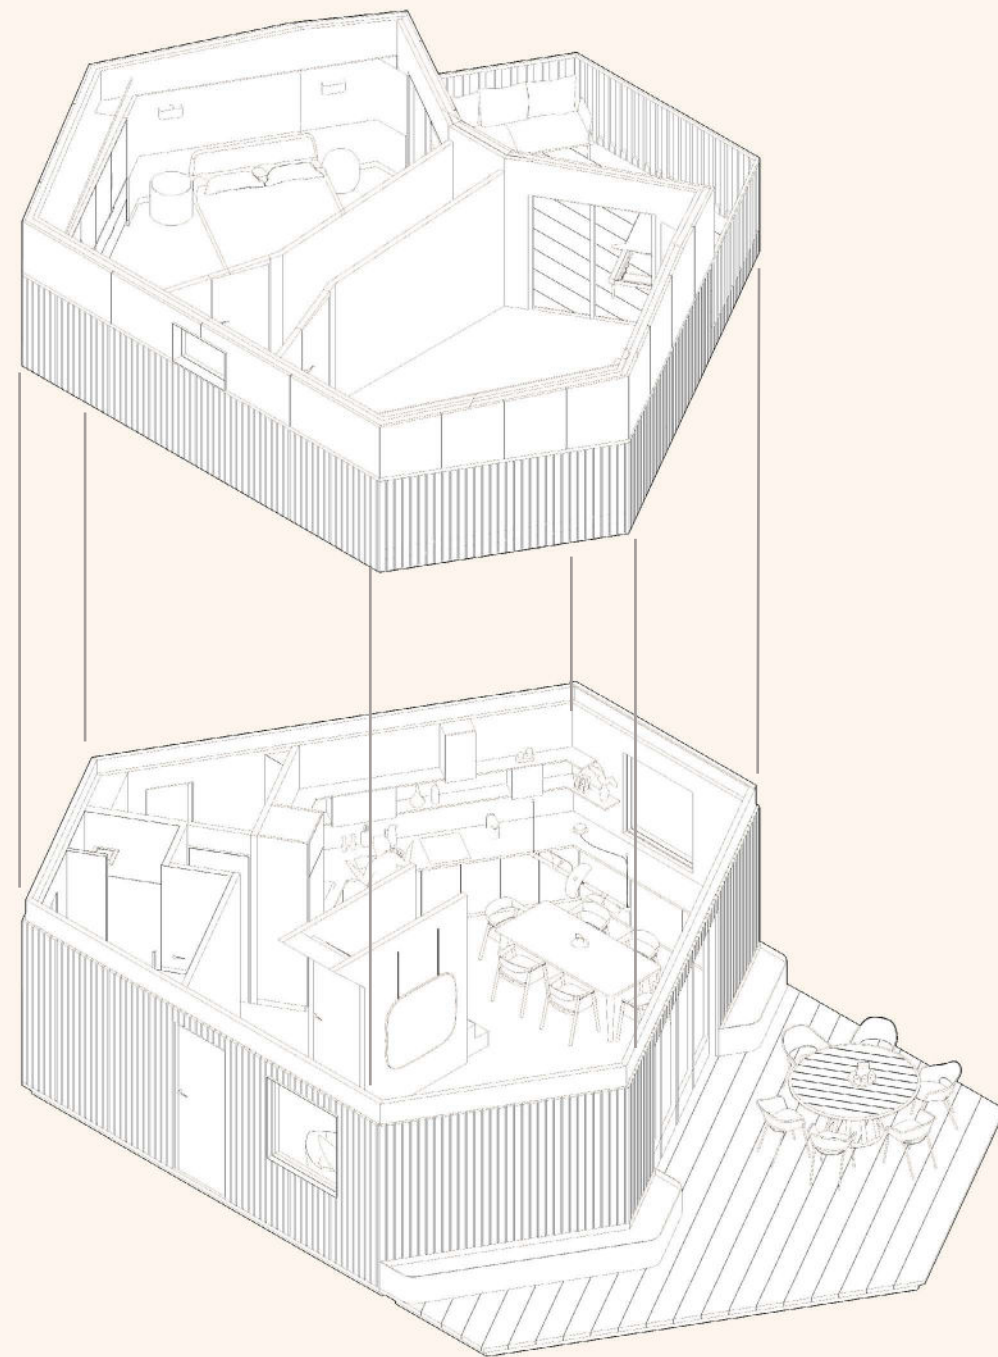

AXONOMÉTRIES
Vues éclatées

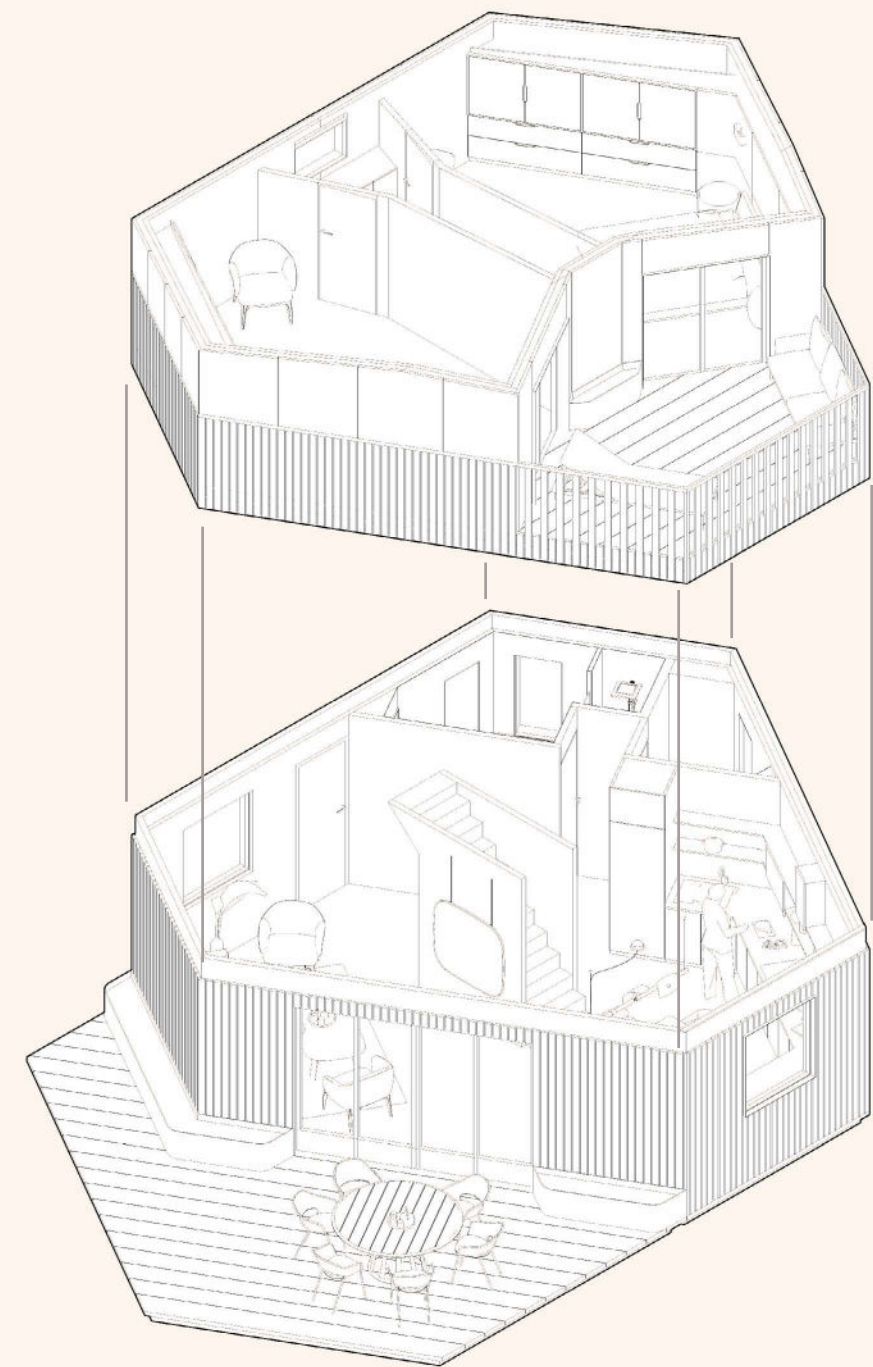


Principe constructif

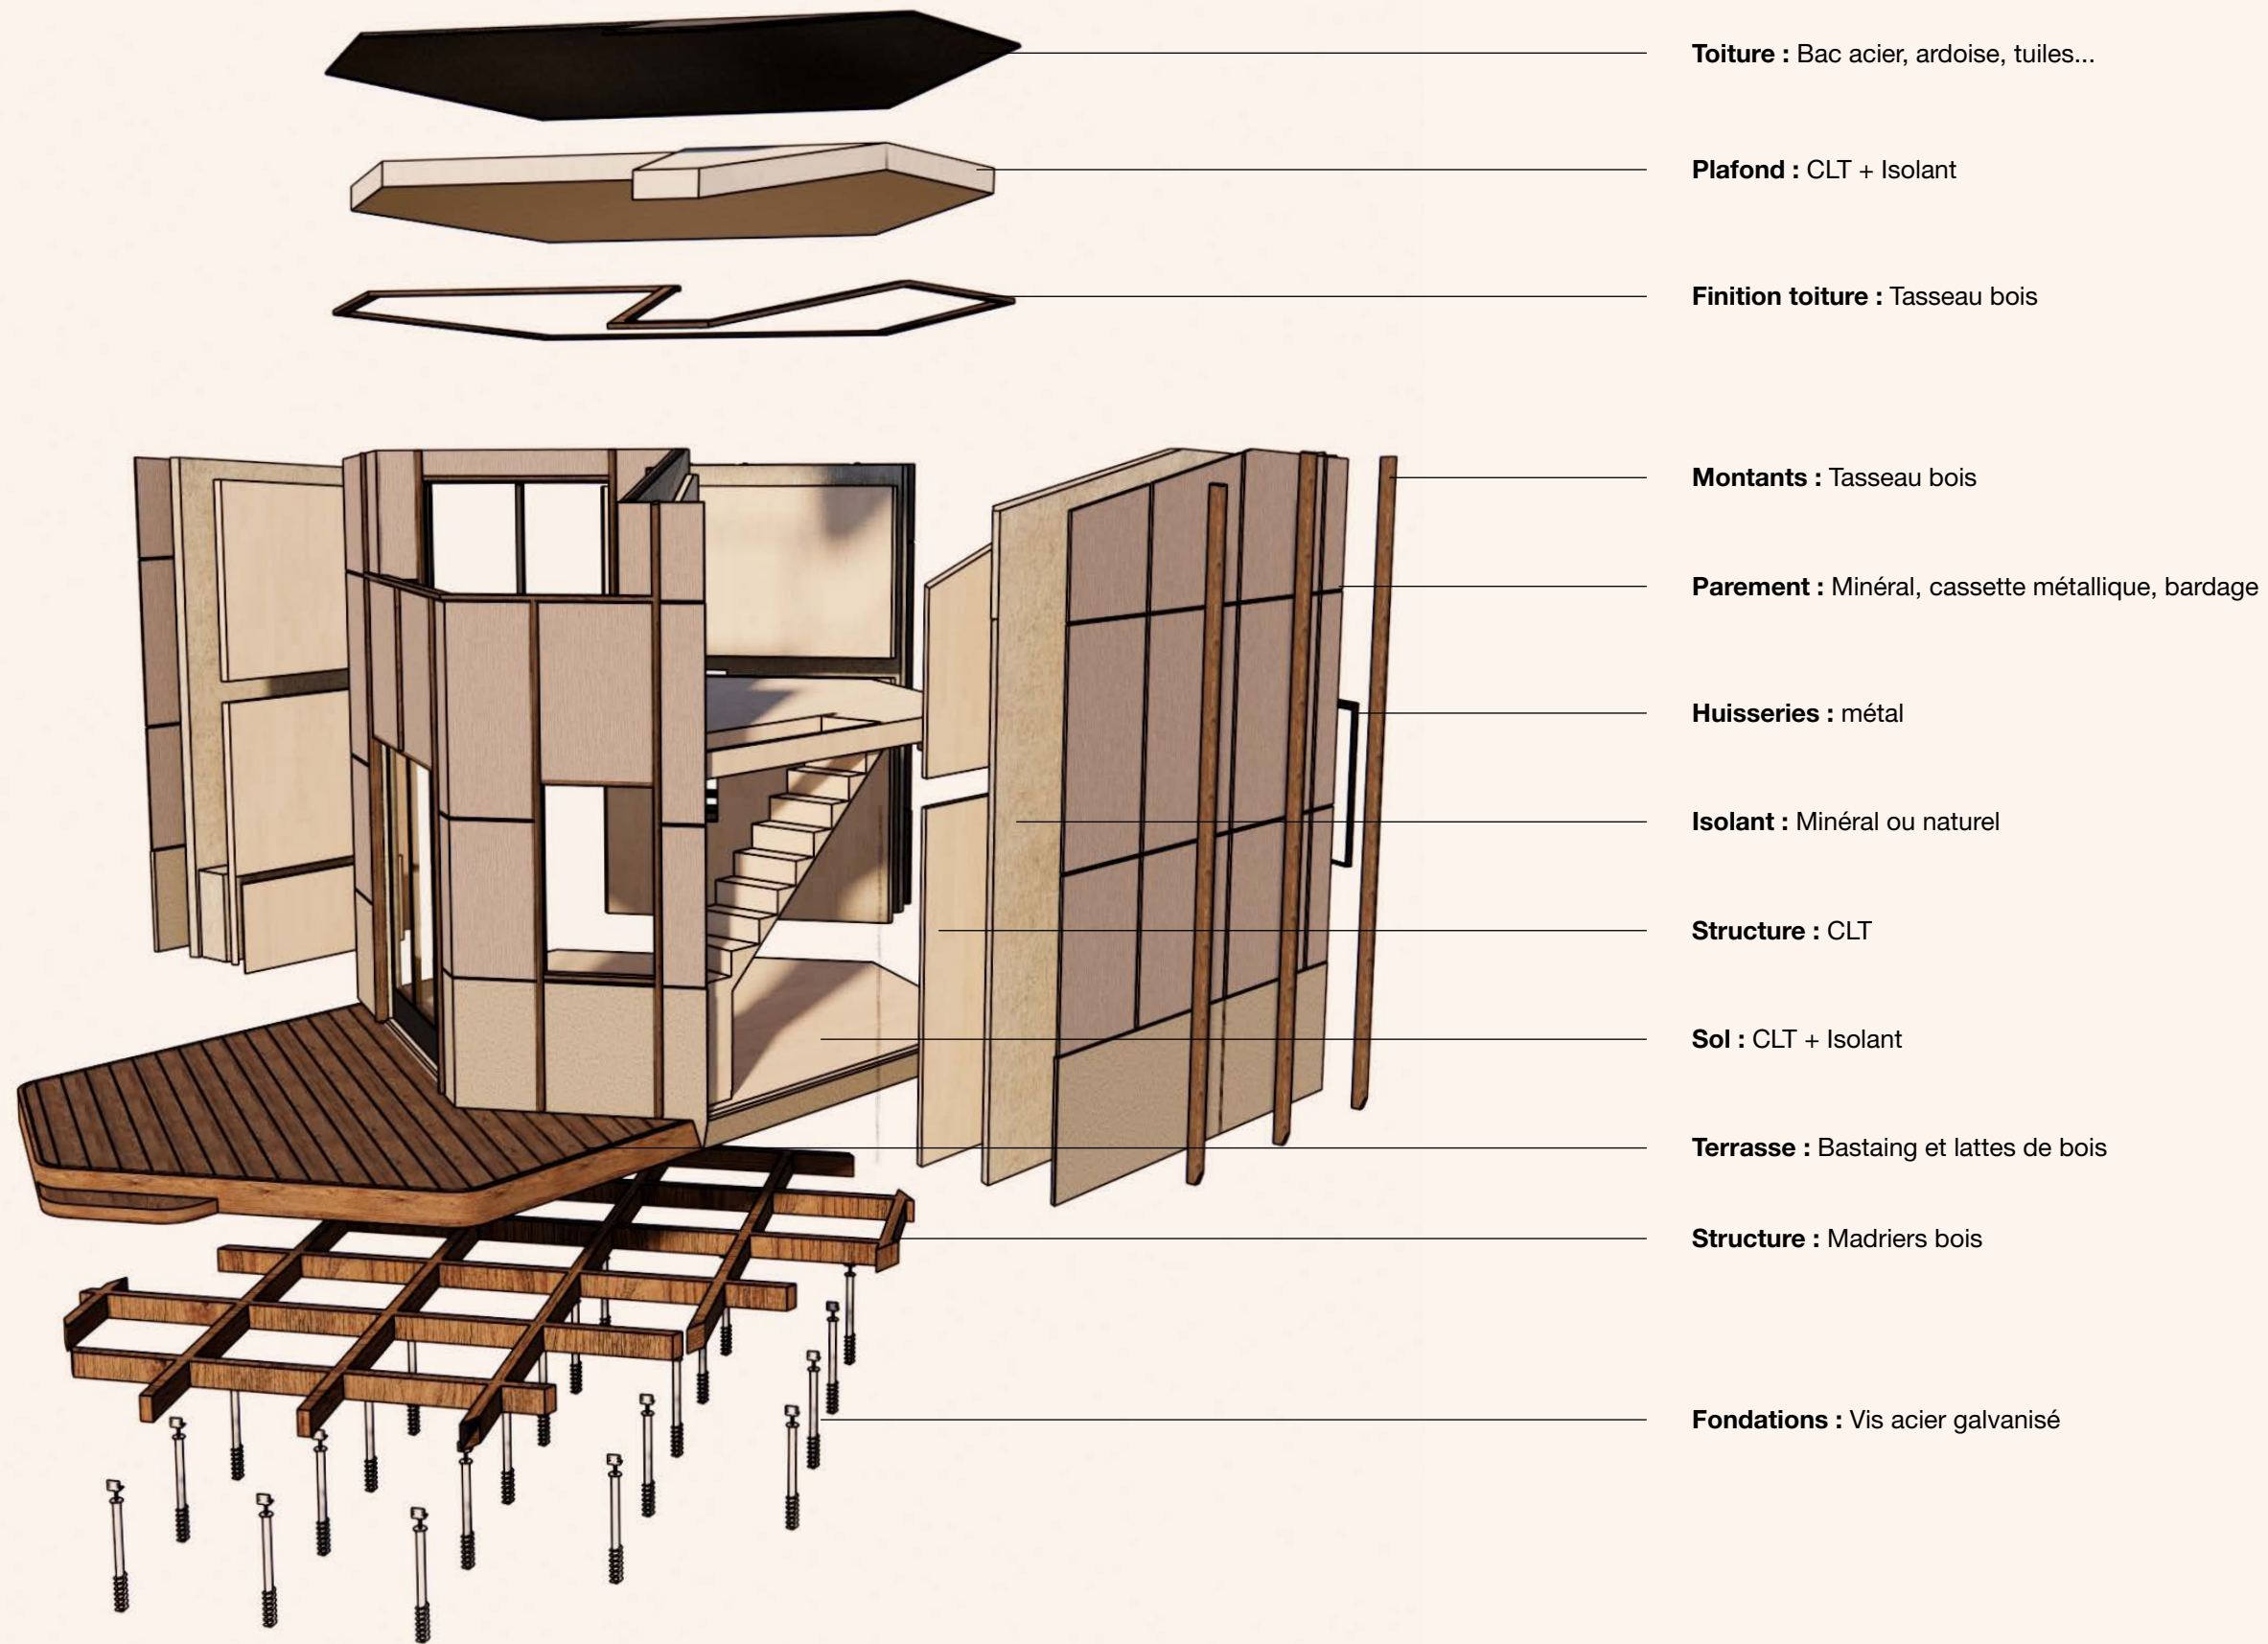


Élévations

PJ30

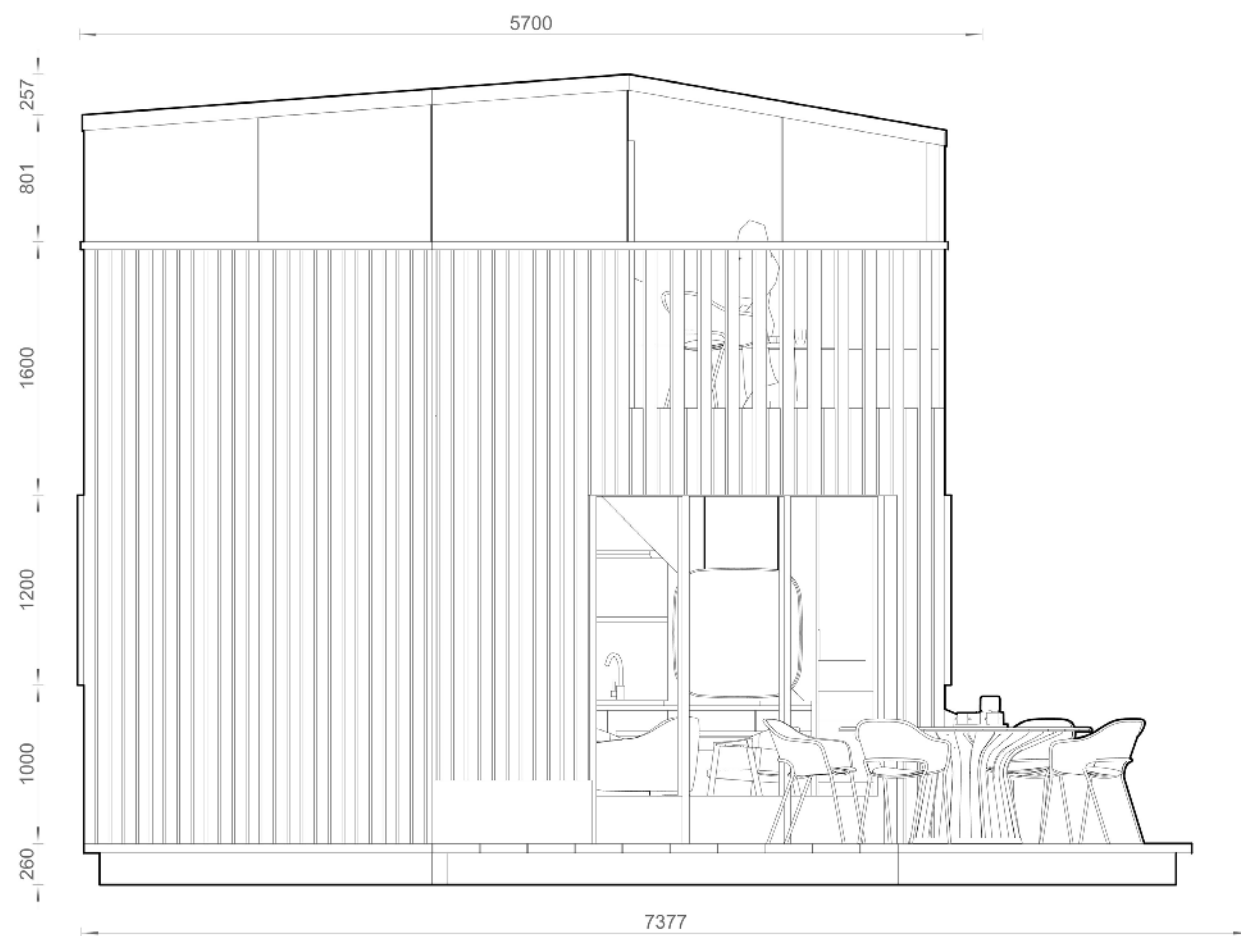


Élévation facade droite
1/50

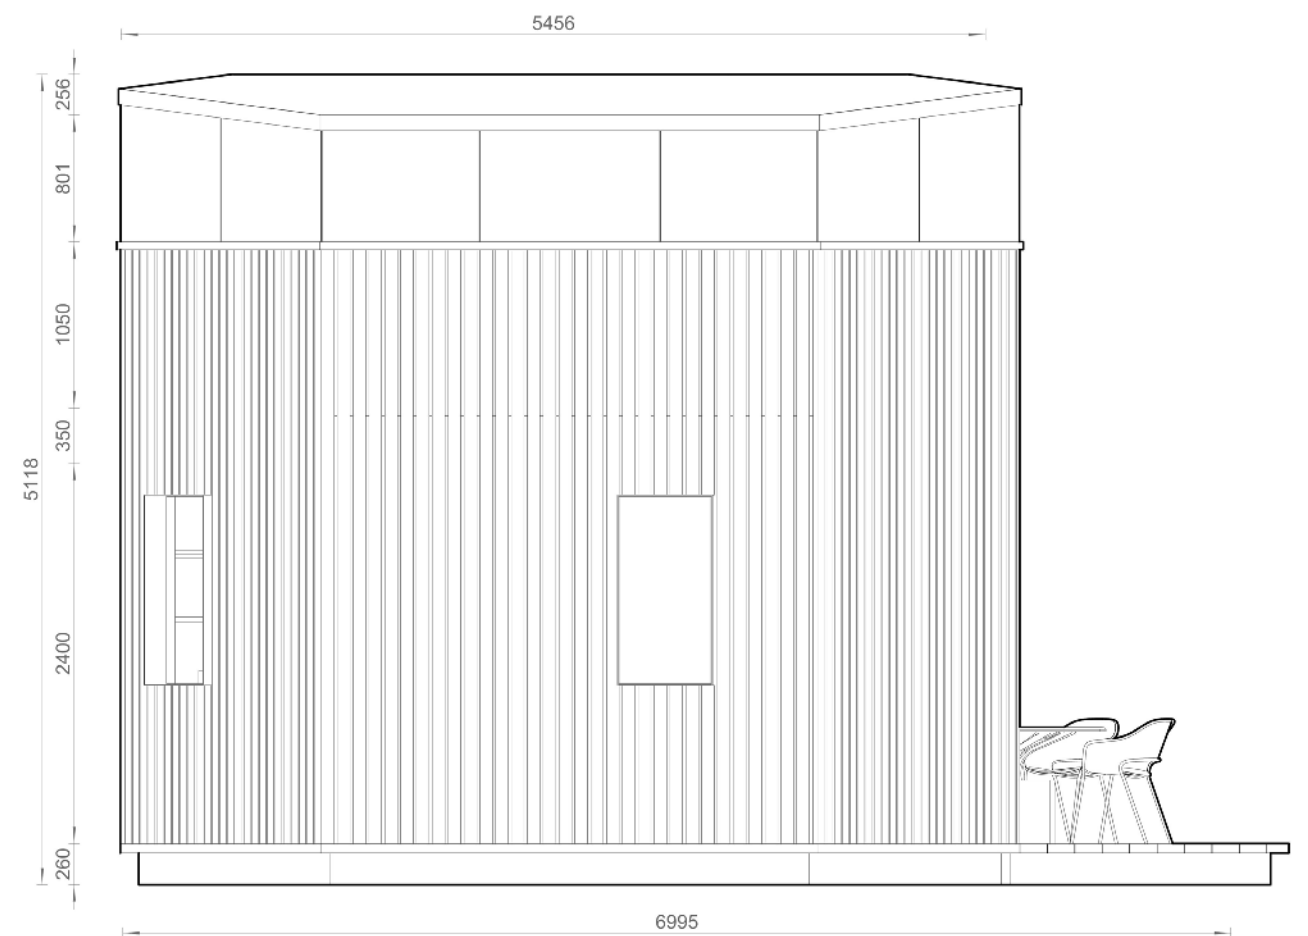

Élévation facade arrière
1/50

Élévations

PJ80

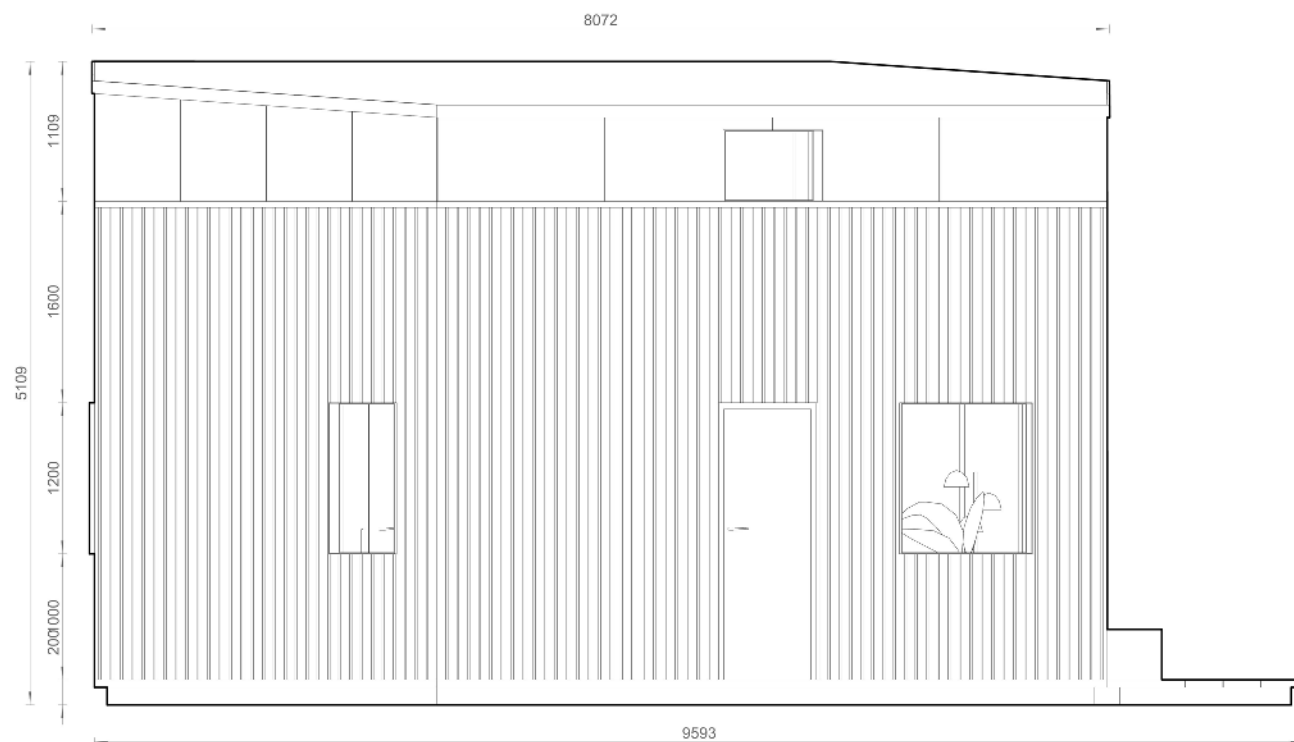


Élévation facade droite
1/75



Élévation facade arrière
1/75


Plans

PJ30

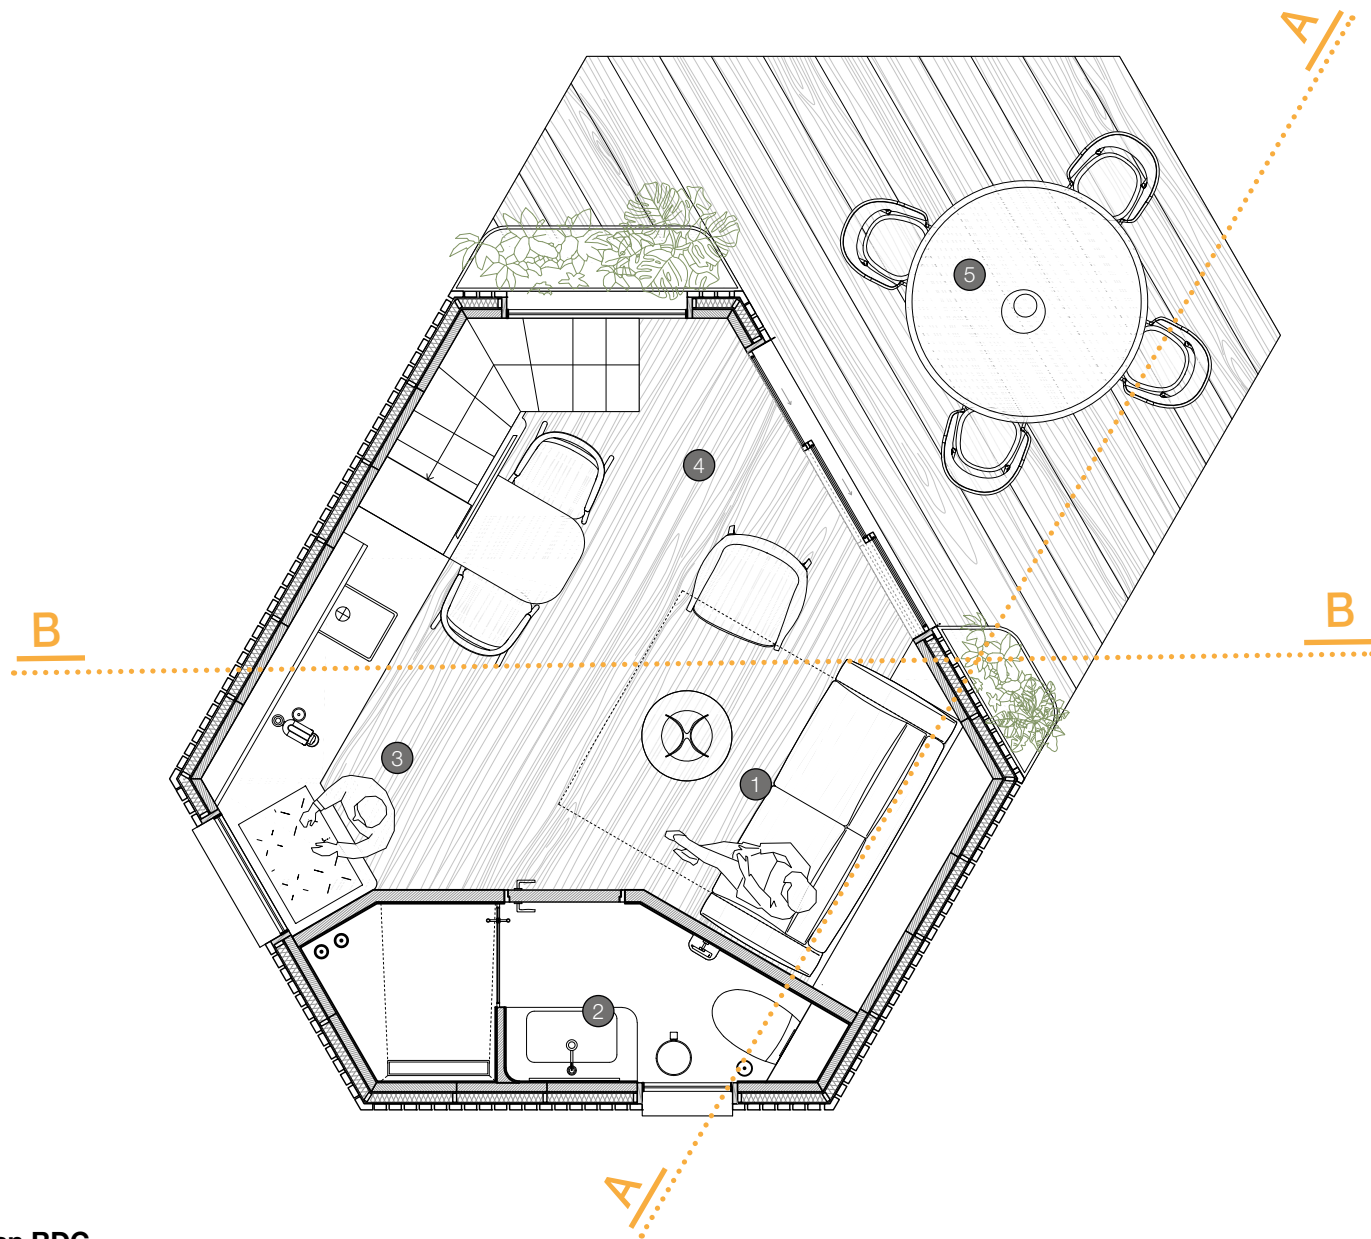

Plan RDC
1/50

- ① **SALON**
Canapé dimension 2000x1000mm
Fauteuil
Table basse
- ② **SANITAIRE SALLE DE BAIN**
Douche 1200x800
Meuble vasque
Toilettes
- ③ **CUISINE**
Plaques chauffantes et four
Réfrigérateur bas encastrable
Evier et lave vaisselle
Table extensible
Chaises
- ④ **ENTREE**
- ⑤ **TERRASSE RDC**
Tables
Chaises

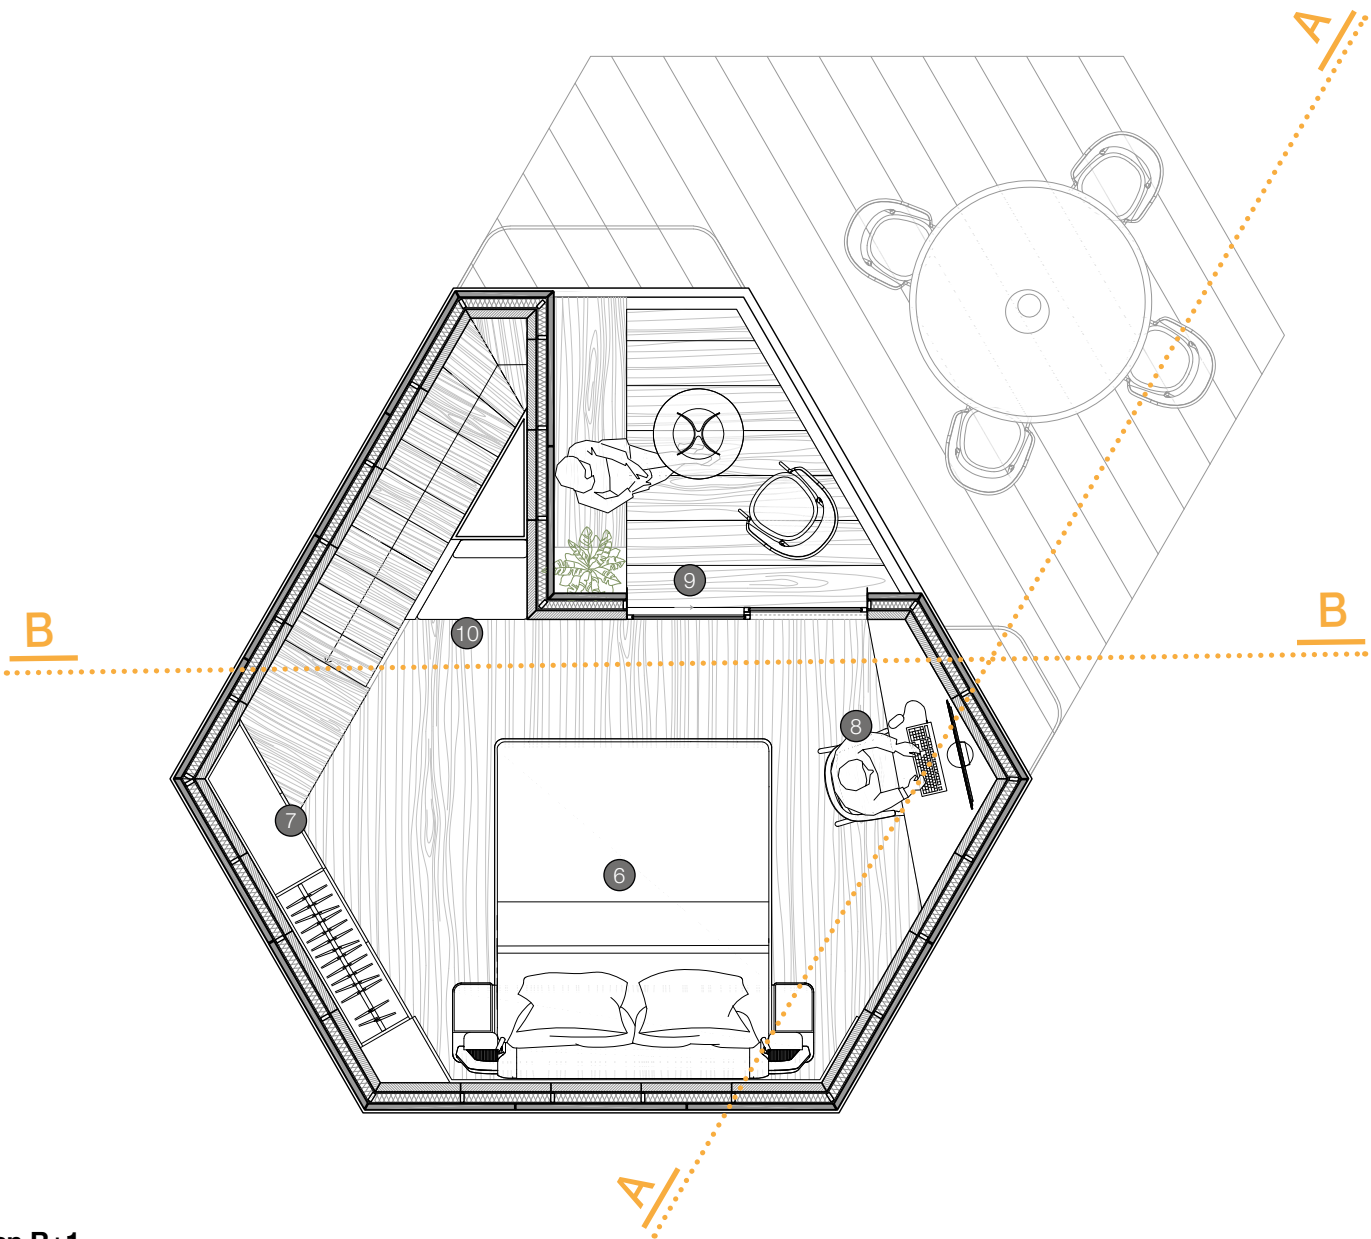


Plan R+1
1/50

- ⑥ **CHAMBRE**
Lit 1800 x 2000mm
Tête de lit
Table de chevet
- ⑦ **DRESSING**
Penderie
Tiroirs
- ⑧ **BUREAU**
Bureau et rangements
- ⑨ **ASSISE**
Mini banquette
- ⑩ **TERRASSE R1**
Banc 3 places
Table basse
Chaise d'extérieur

Coupes

PJ30

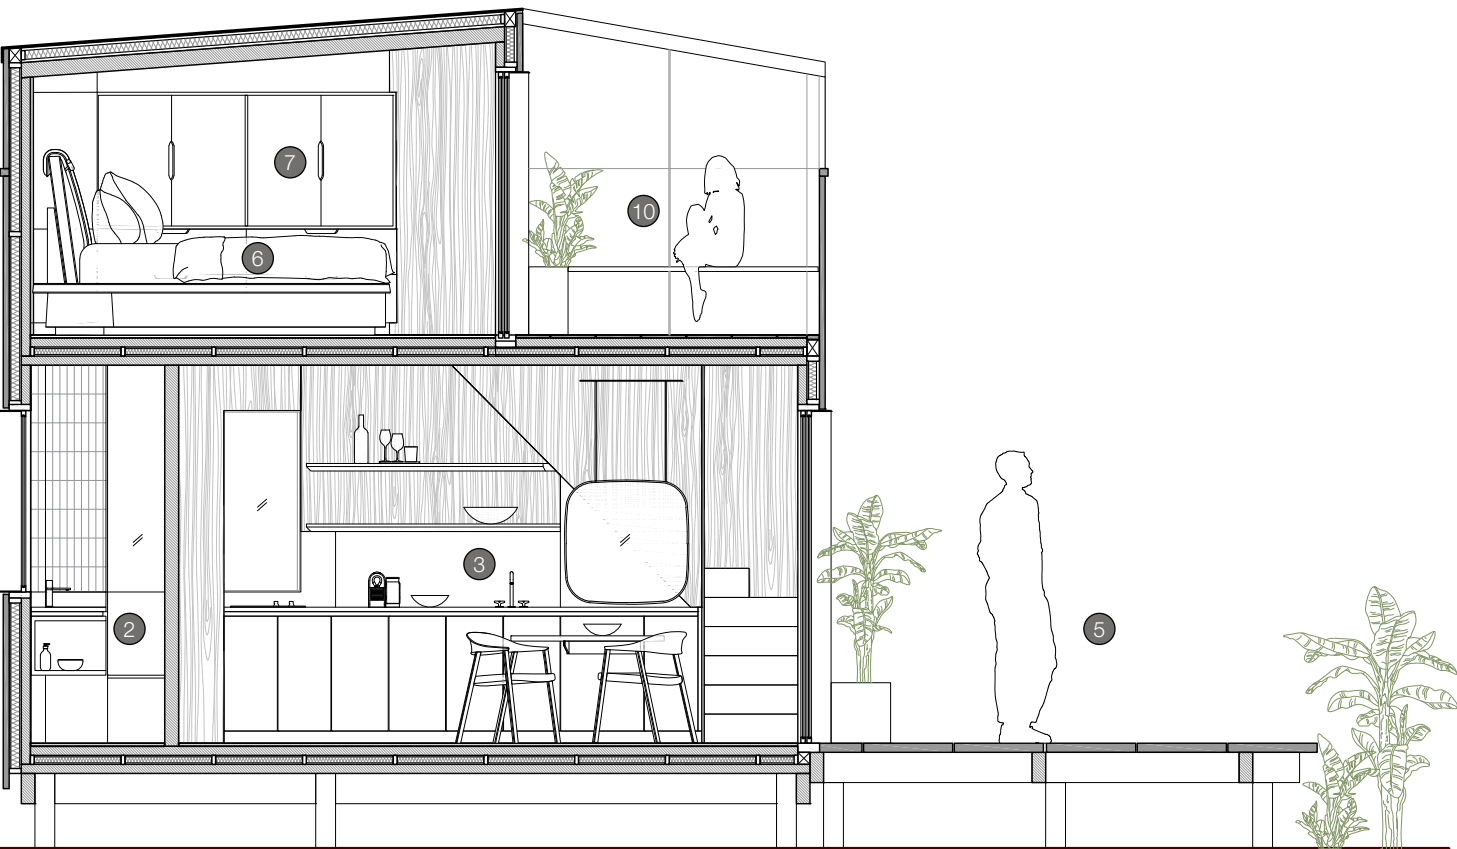

Coupe AA
1/50

② **SANITAIRE SALLE DE BAIN**
Douche max 1200x800
Meuble vasque
Toilettes


③ **CUISINE**
Plaques chauffantes et four
Réfrigérateur bas encastrable
Evier et lave vaisselle
Table extensible
Chaises

⑤ **TERRASSE RDC**
Tables
Chaises

⑦ **DRESSING**
Penderie
Tiroirs

⑥ **CHAMBRE**
Lit 1800 x 2000mm
Tête de lit
Table de chevet

⑩ **TERRASSE R1**
Banc 3 places
Table basse
Chaise d'extérieur

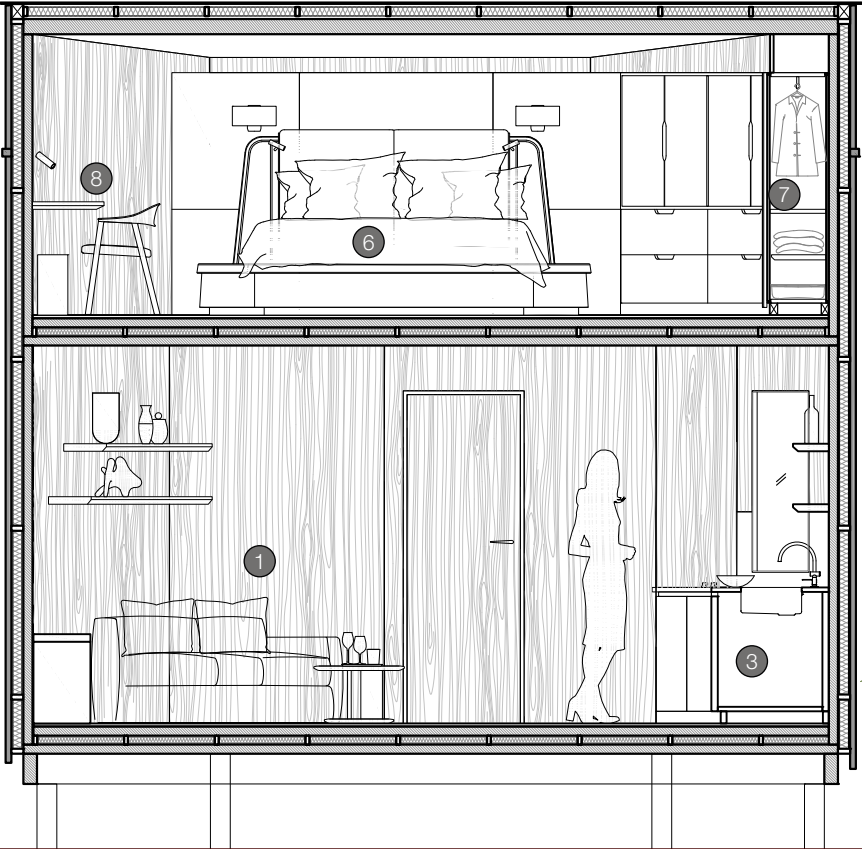

Coupe BB
1/50

① **SALON**
Canapé dimension 2000x1000mm
Fauteuil
Table basse

③ **CUISINE**
Plaques chauffantes et four
Réfrigérateur bas encastrable
Evier et lave vaisselle
Table extensible
Chaises


⑧ **BUREAU**
Bureau et rangements

⑥ **CHAMBRE**
Lit 1800 x 2000mm
Tête de lit
Table de chevet

⑦ **DRESSING**
Penderie
Tiroirs


Plans

PJ80

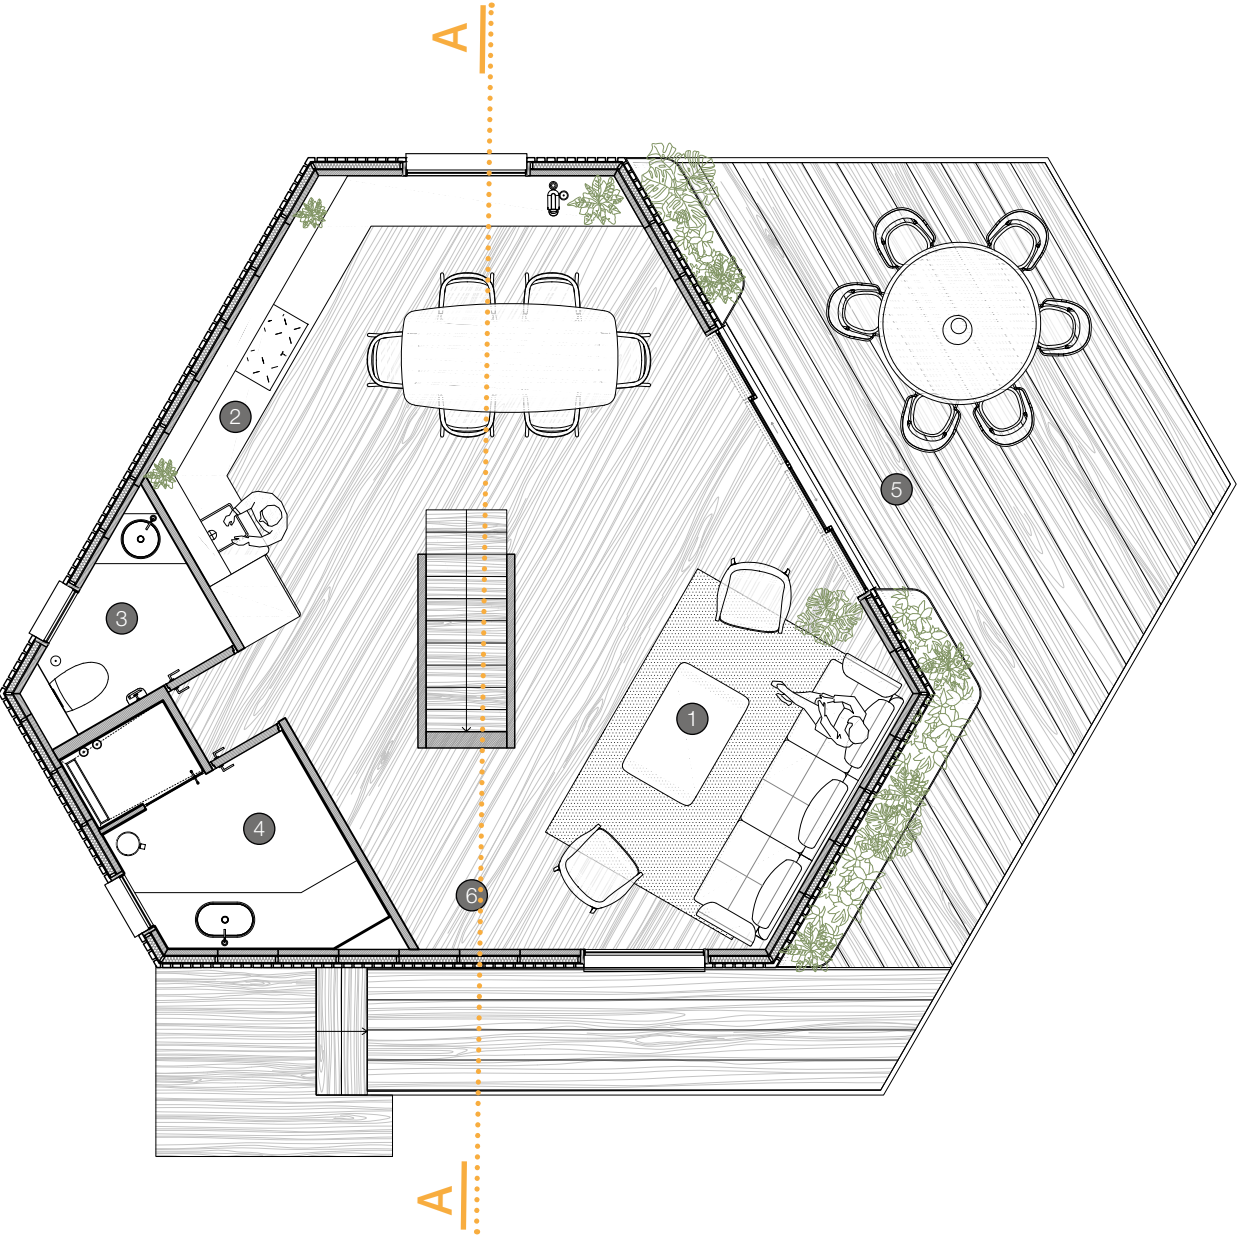

Plan RDC
1/75

- ① **SALON**
Canapé dimension 2000x1000mm
Fauteuils
Table basse
- ② **CUISINE**
Plaques chauffantes et four
Réfrigérateur encastrable
Evier et lave vaisselle
Table 6 places
Chaises
- ③ **SANITAIRE**
Toilettes
Evier
- ④ **SALLE DE BAIN**
Douche 1200x800
Meuble vasque
Lave linge
- ⑤ **TERRASSE RDC**
Tables
Chaises
- ⑥ **ENTREE**

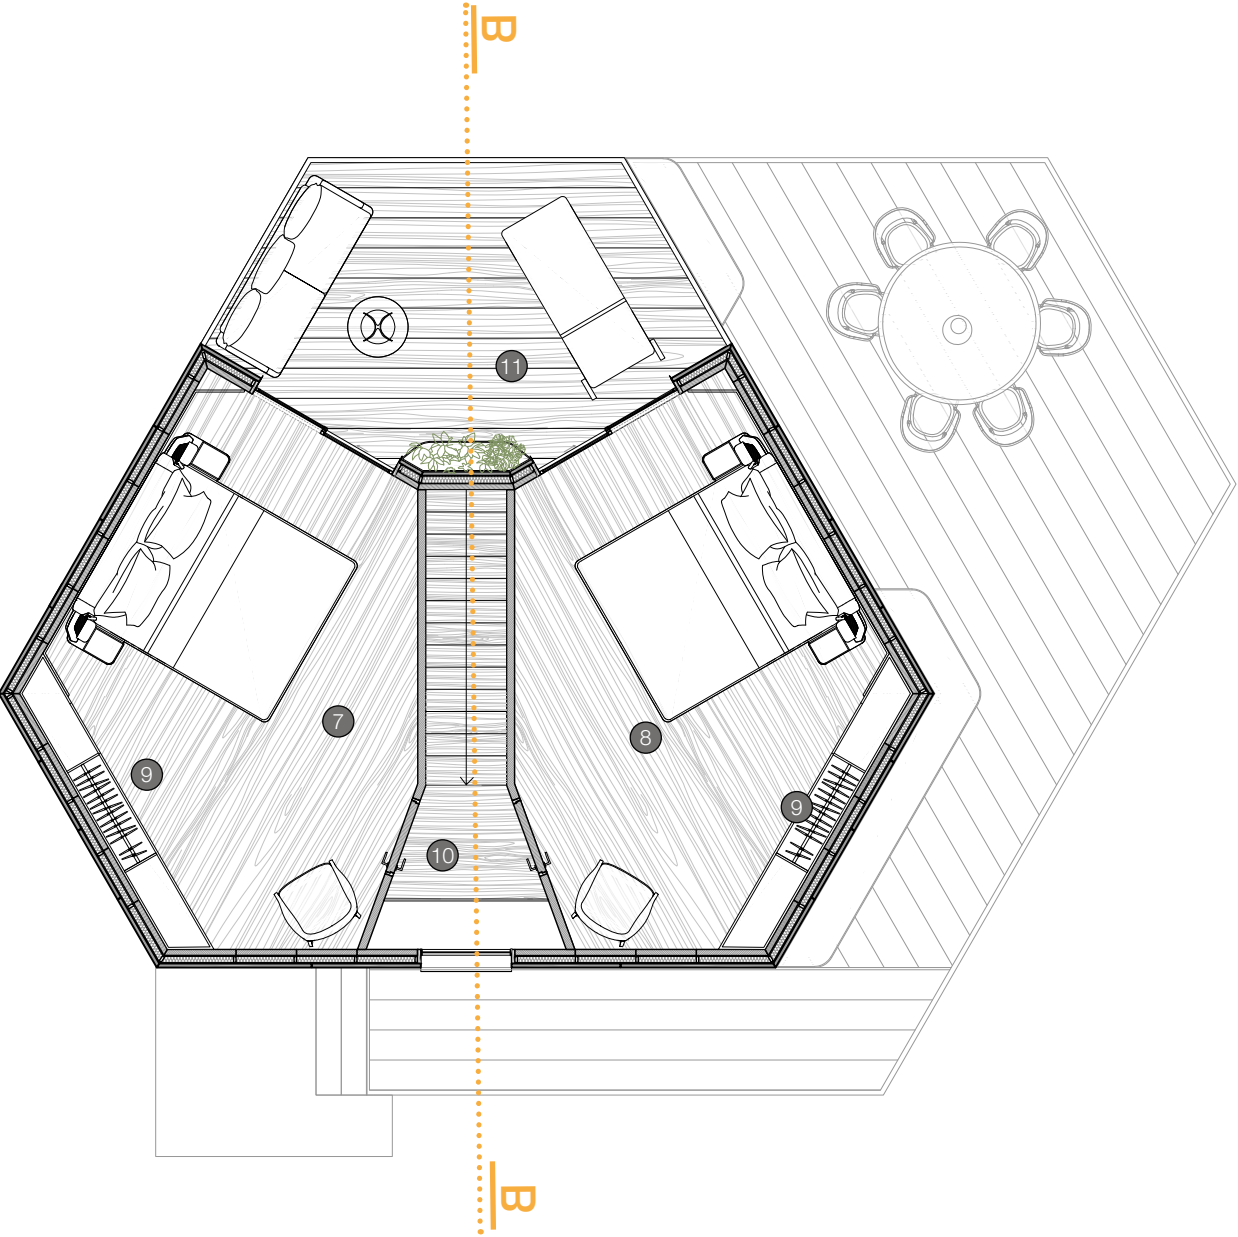

Plan R+1
1/75

- ⑦ **CHAMBRE 01**
Lit 1800 x 2000mm
Tête de lit
Table de chevet
- ⑧ **CHAMBRE 02**
Lit 1800 x 2000mm
Tête de lit
Table de chevet
- ⑨ **DRESSING**
Penderie
Tiroirs
- ⑩ **PALIER HAUT**
Banquette
Rangements
- ⑪ **TERRASSE R1**
Banquette
Table basse
Chaise longuer

Coupes

PJ80



Coupe BB
1/75

- ① **SALON**
Canapé dimension 2000x1000mm
Fauteuil
Table basse
- ② **CUISINE**
Plaques chauffantes et four
Réfrigérateur bas encastrable
Evier et lave vaisselle
Table extensible
Chaises
- ③ **CHAMBRE 01**
Lit 1800 x 2000mm
Tête de lit
Table de chevet
- ④ **CHAMBRE 02**
Lit 1800 x 2000mm
Tête de lit
Table de chevet
- ⑤ **DRESSING**
Penderie
Tiroirs
- ⑥ **PALIER HAUT**
Banquette
Rangements
- ⑦ **TERRASSE R1**
Banquette
Table basse
Chaise longuer
- ⑧ **ENTREE**
- ⑨ **ENTREE**
- ⑩ **ENTREE**
- ⑪ **ENTREE**

Coupe AA
1/75

