


Surfaces

PJ30


Projetée (hors terrasse)	20 m ²
Surface total sol interieure	32 m ²
Salon et cuisine	15 m ²
Sanitaire et salle de bain	3,5 m ²
Terrasse RDC	13 m ²
Chambre & Bureau	13,5 m ²
Terrasse R+1	3,5 m ²

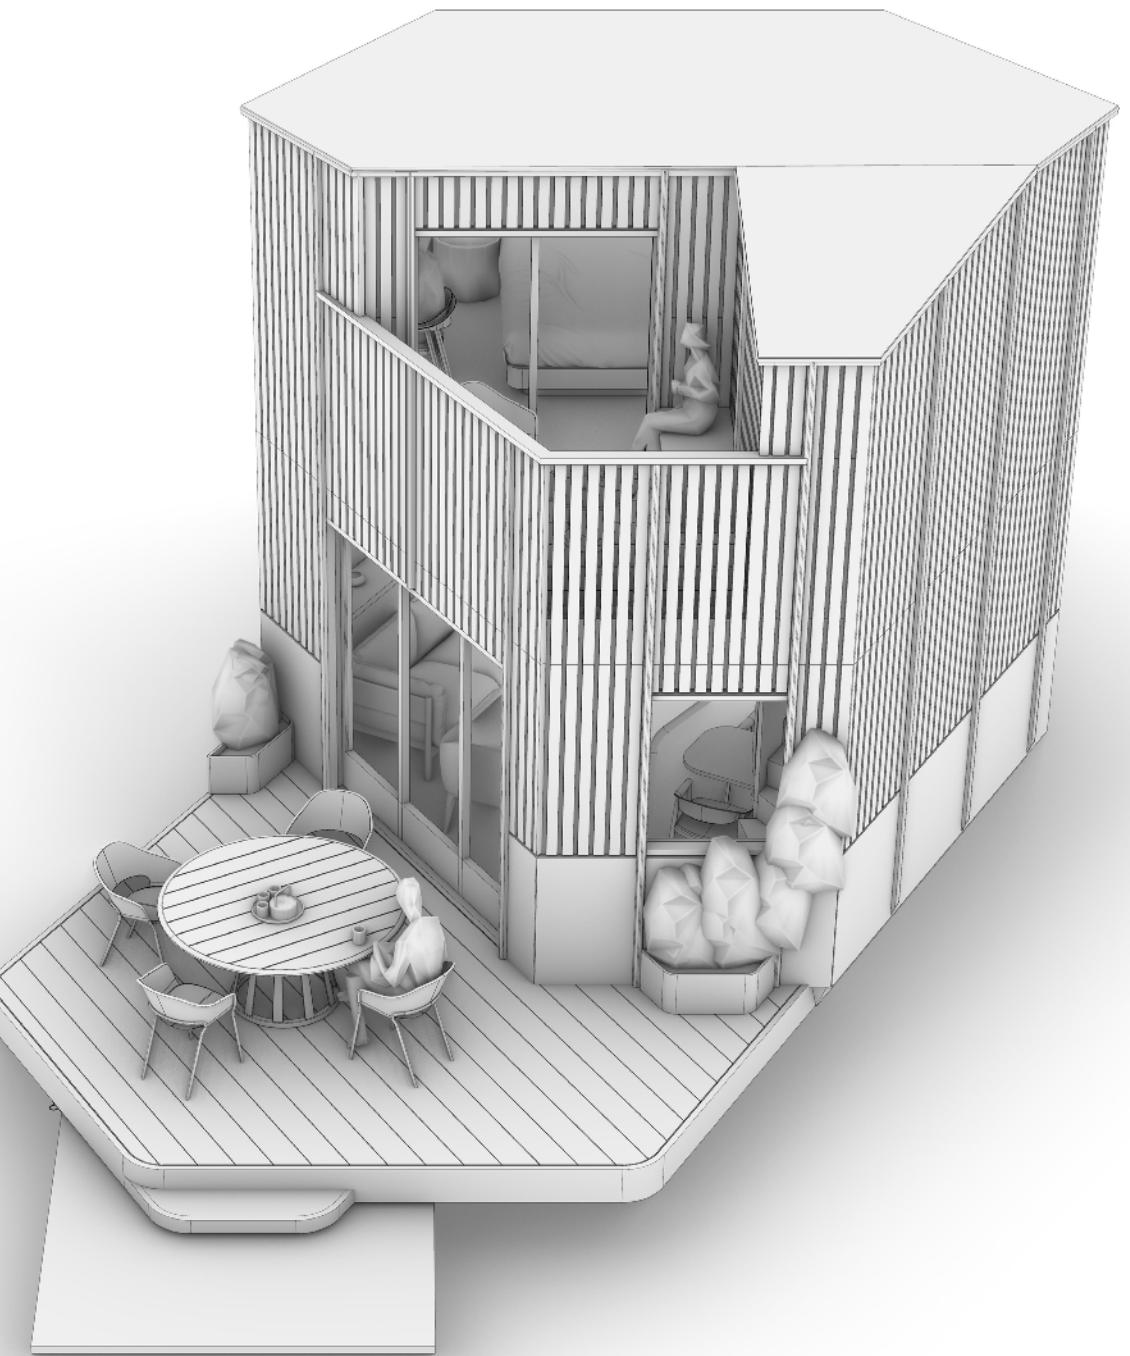

Surfaces


PJ80

Projetée (hors terrasse)	50 m ²
Surface total sol interieure	82.5 m ²
Salon et cuisine	37 m ²
Sanitaire	2,5 m ²
Salle de bain	5 m ²
Sas Sanitaire	1 m ²
Entrée	3 m ²
Terrasse RDC	32 m ²
Chambre & Bureau x2	16 m ²
Palier R+1	2 m ²
Terrasse R+1	11 m ²

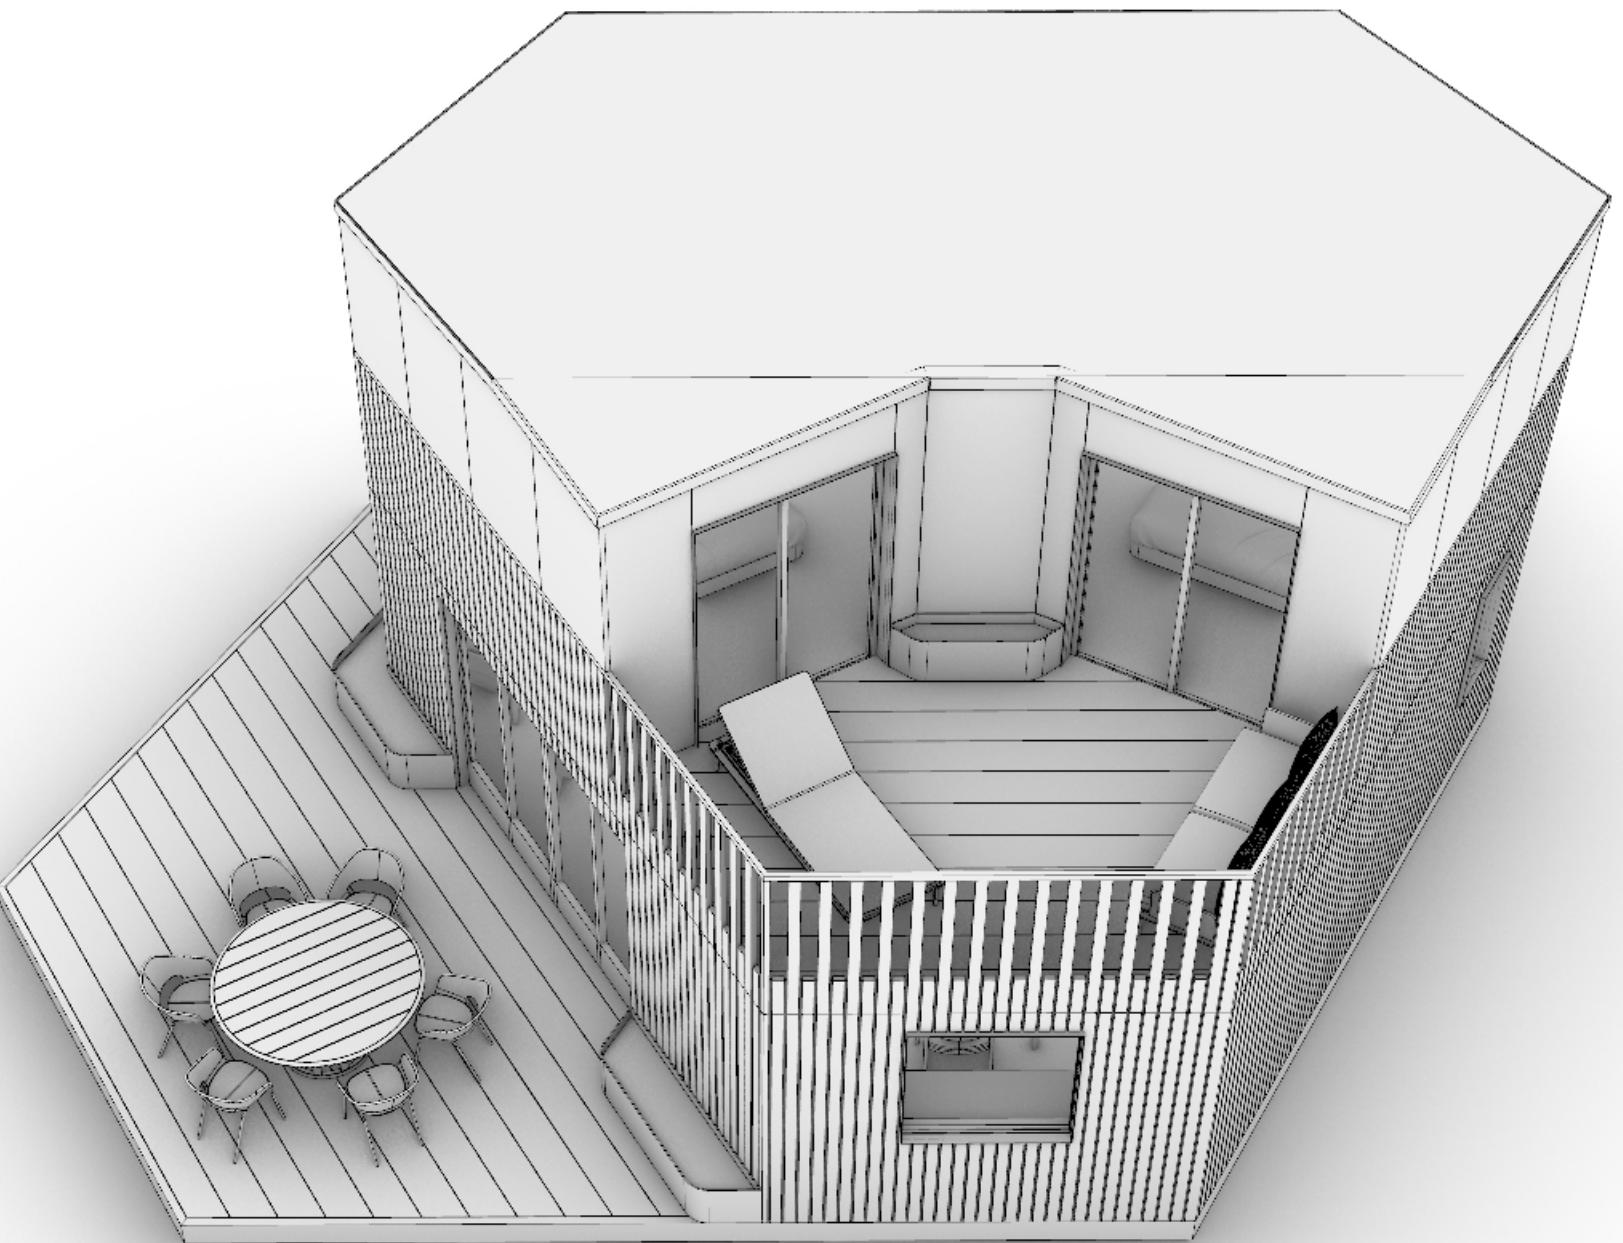


Axonométries

PJ30


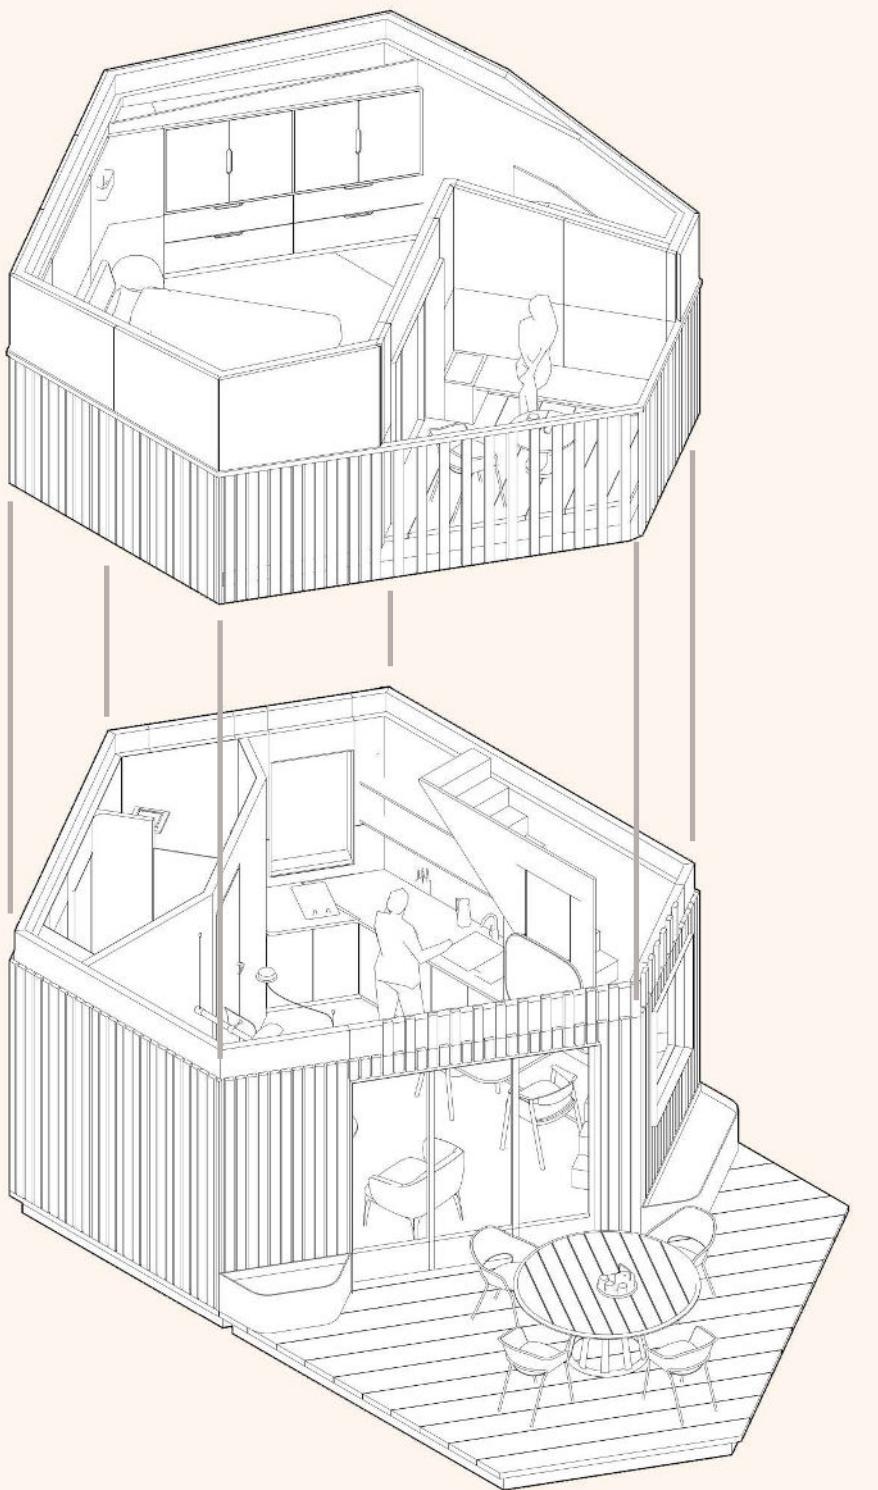


AXONOMÉTRIES
Vues éclatées

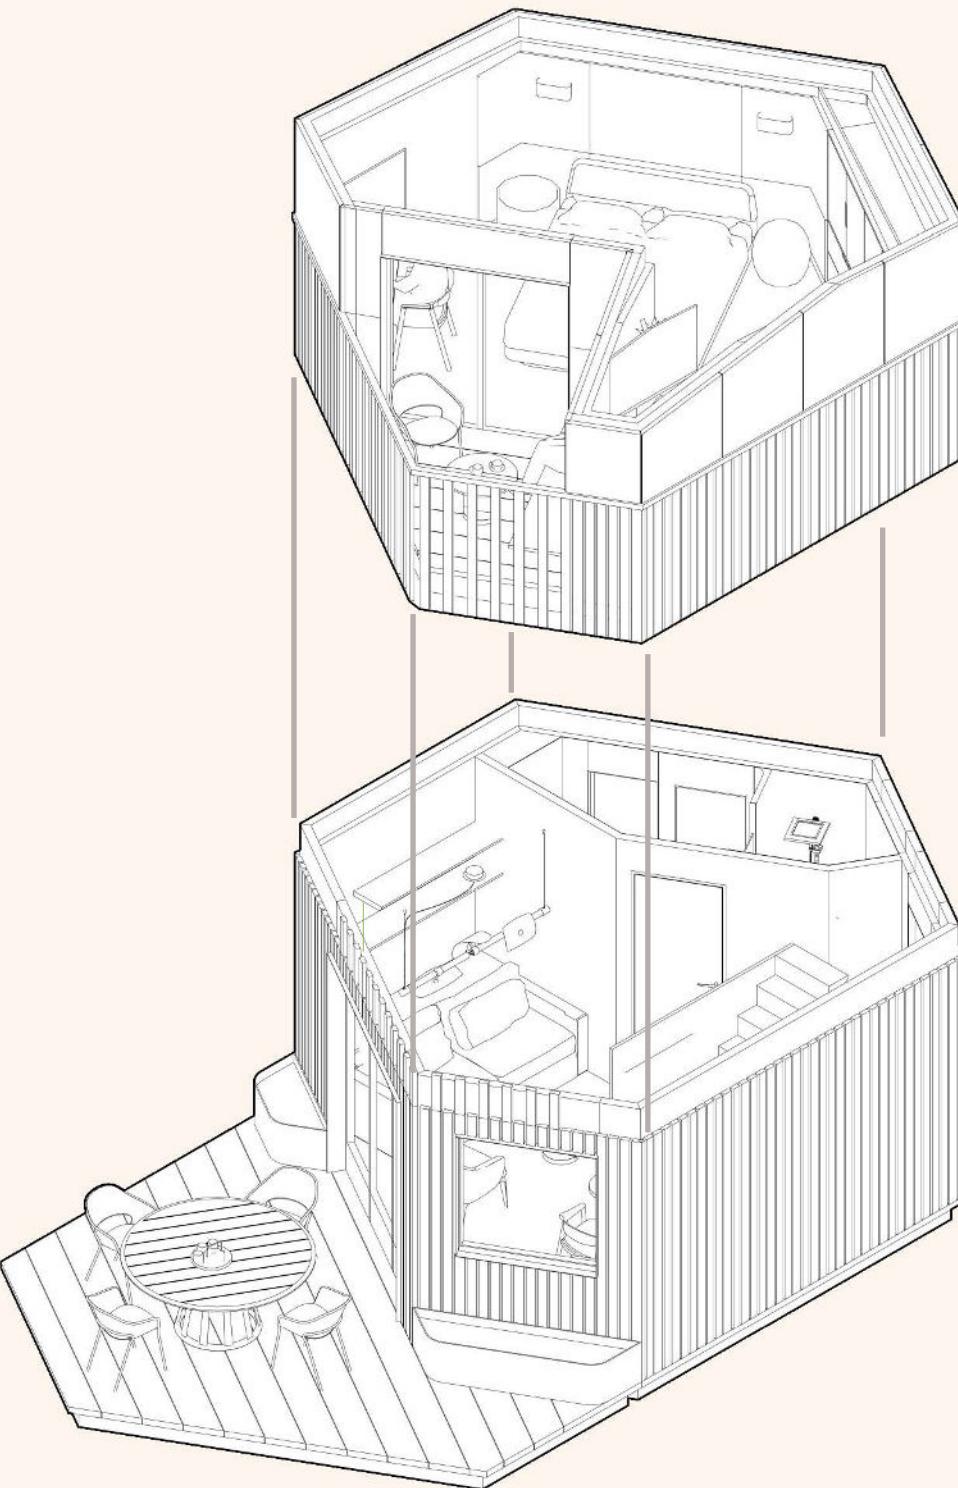


Axonometrie

PJ80

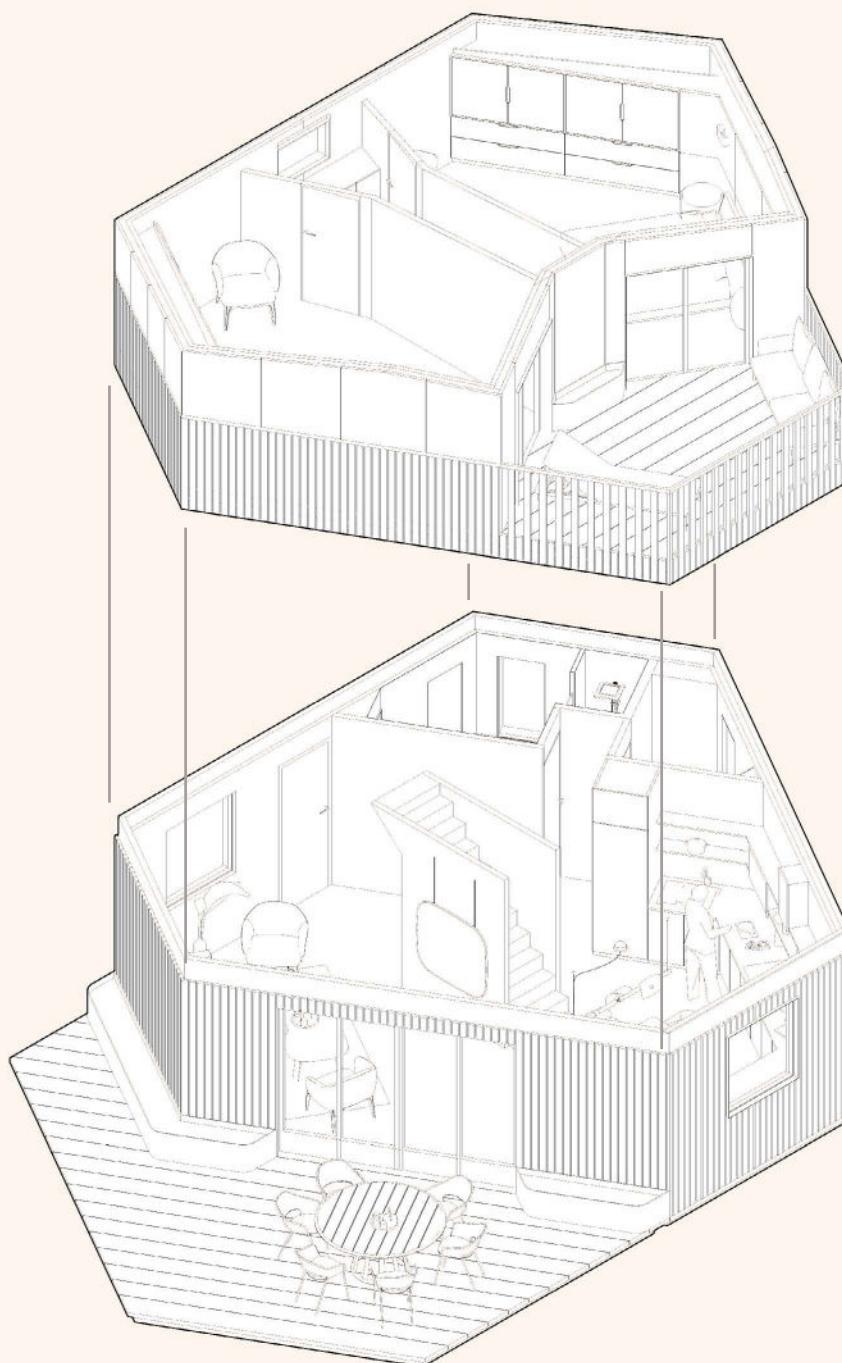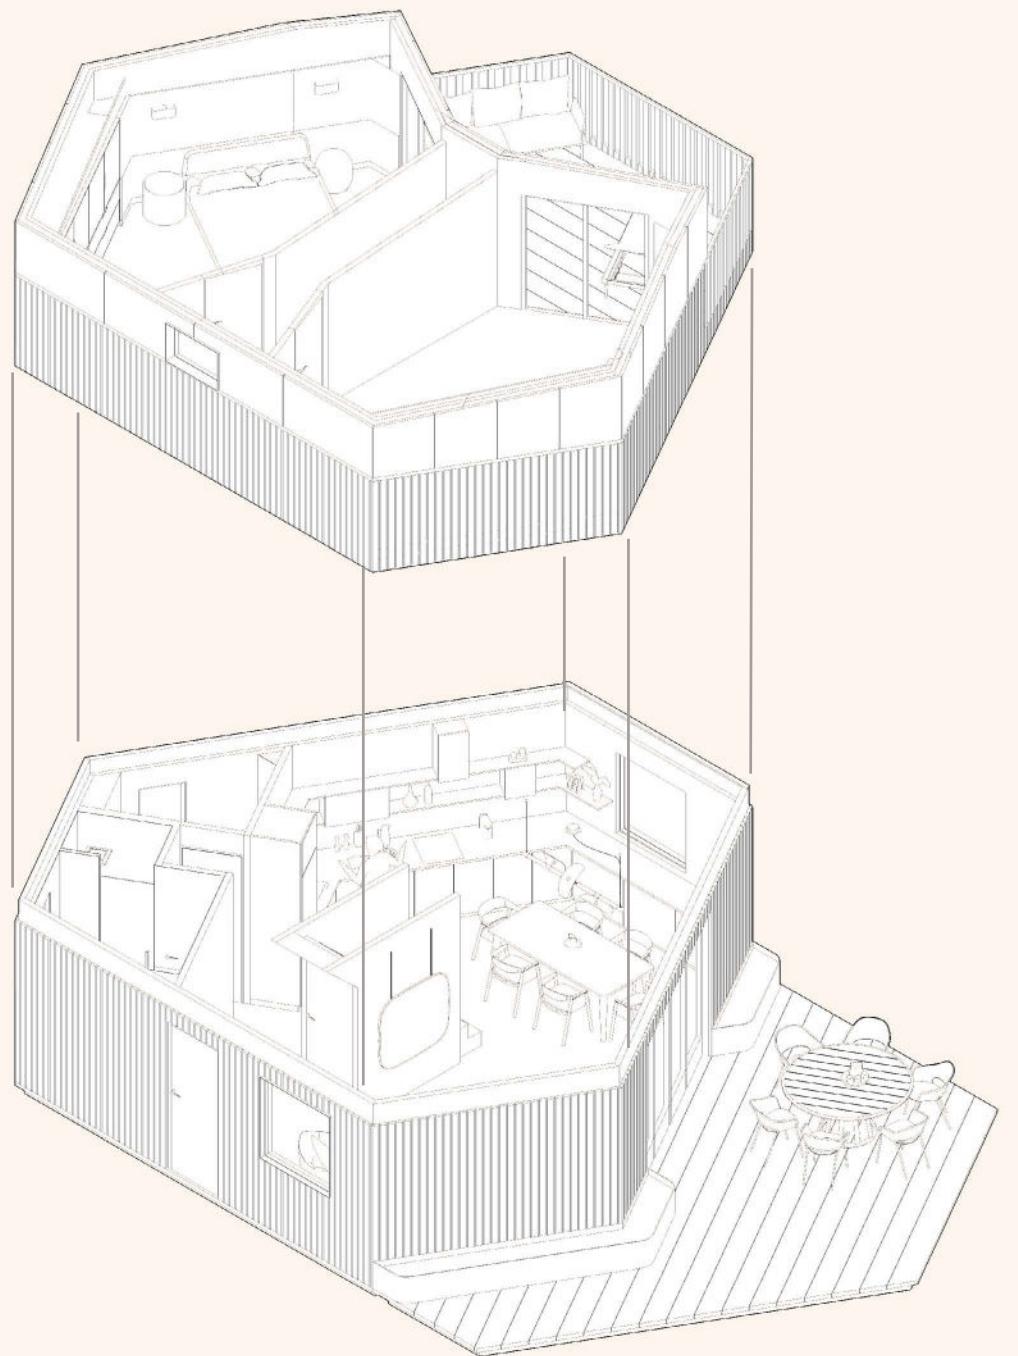


Principe constructif

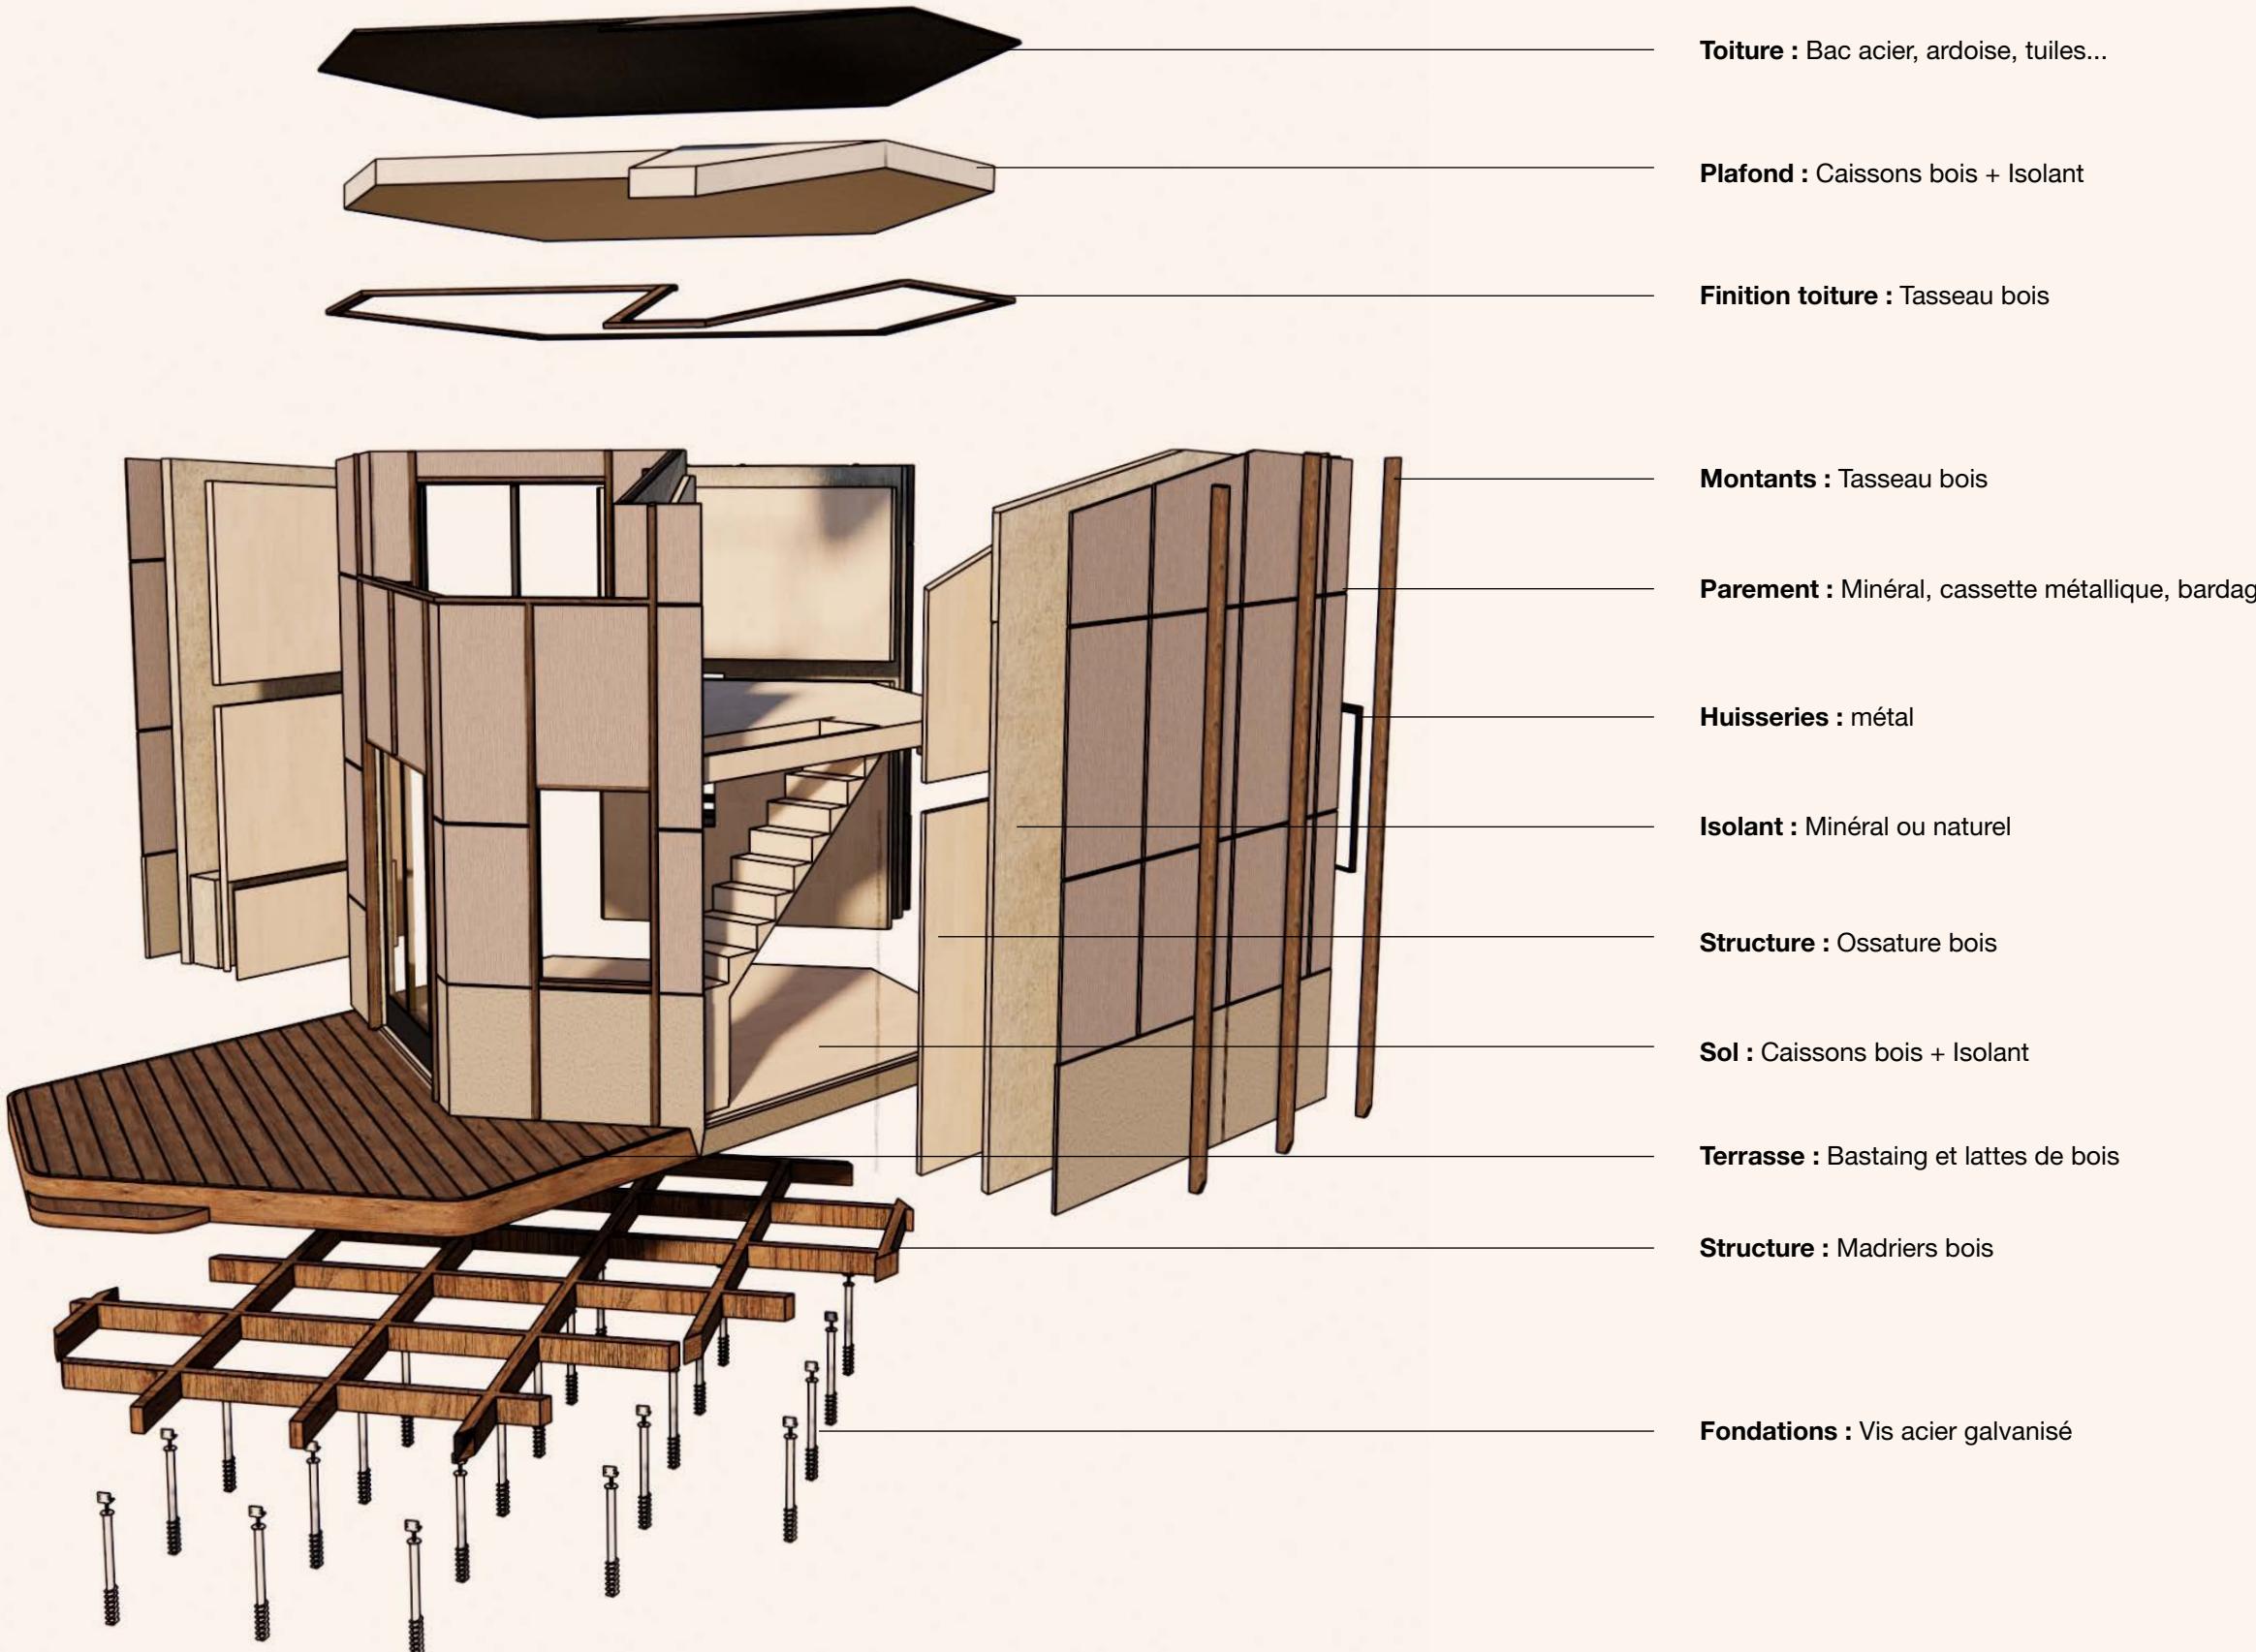


Élévations

PJ30

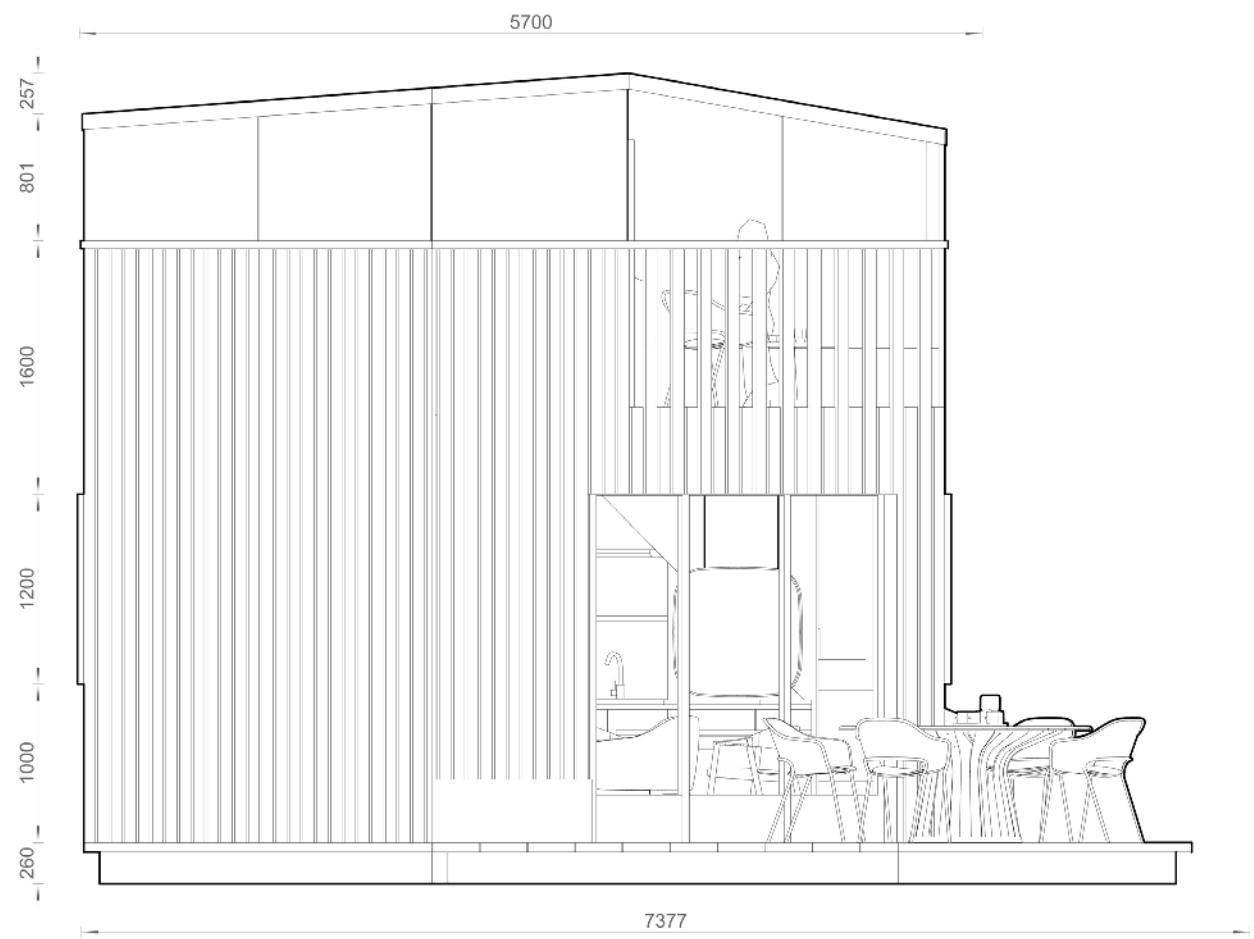

Élévation facade droite

1/50

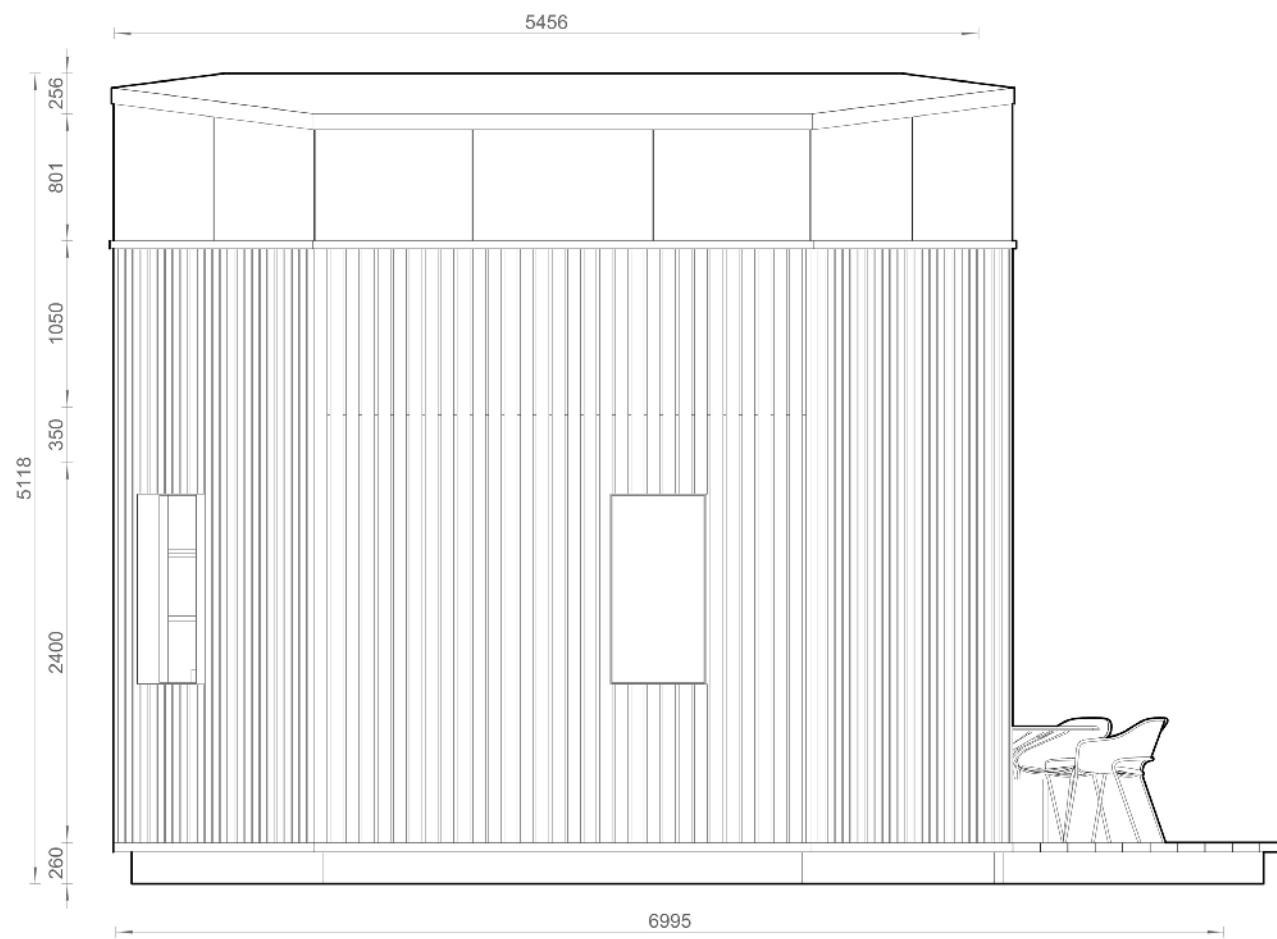


Élévation facade arrière

1/50

Élévations

PJ80

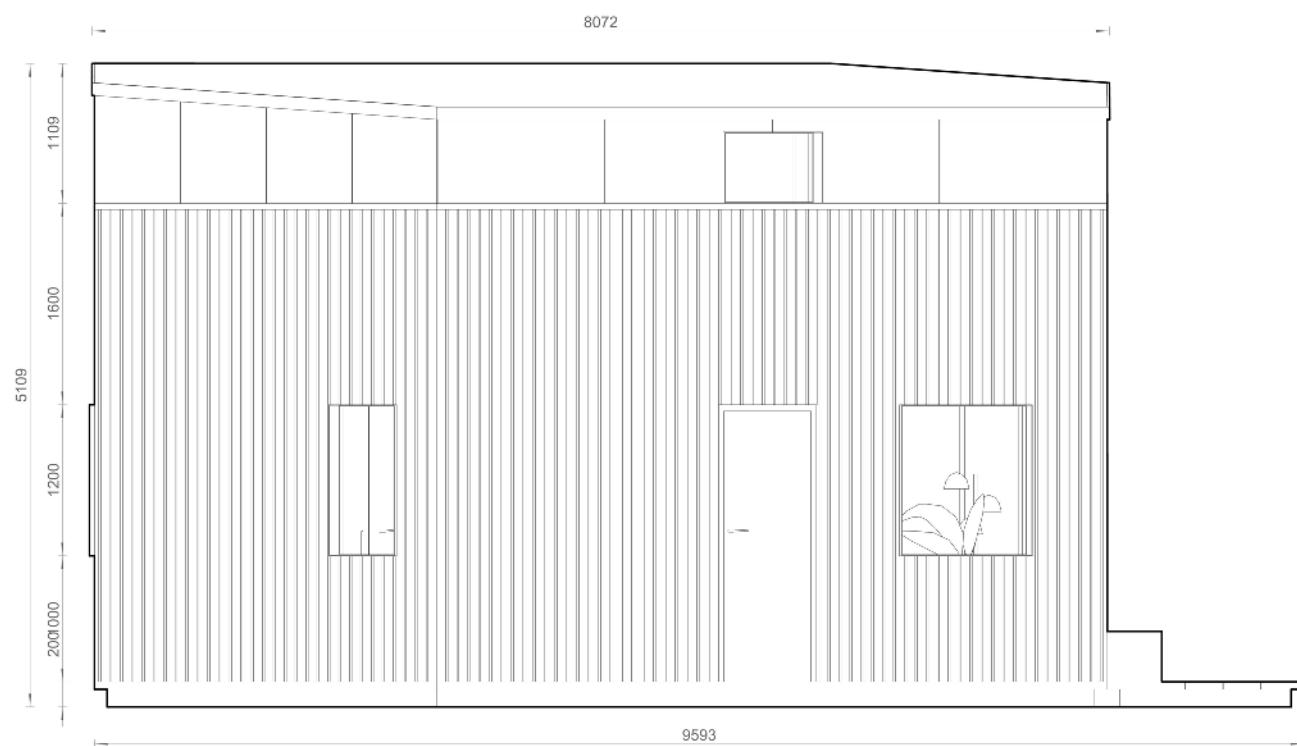


Élévation facade droite
1/75



Élévation facade arrière
1/75

Plans

PJ30

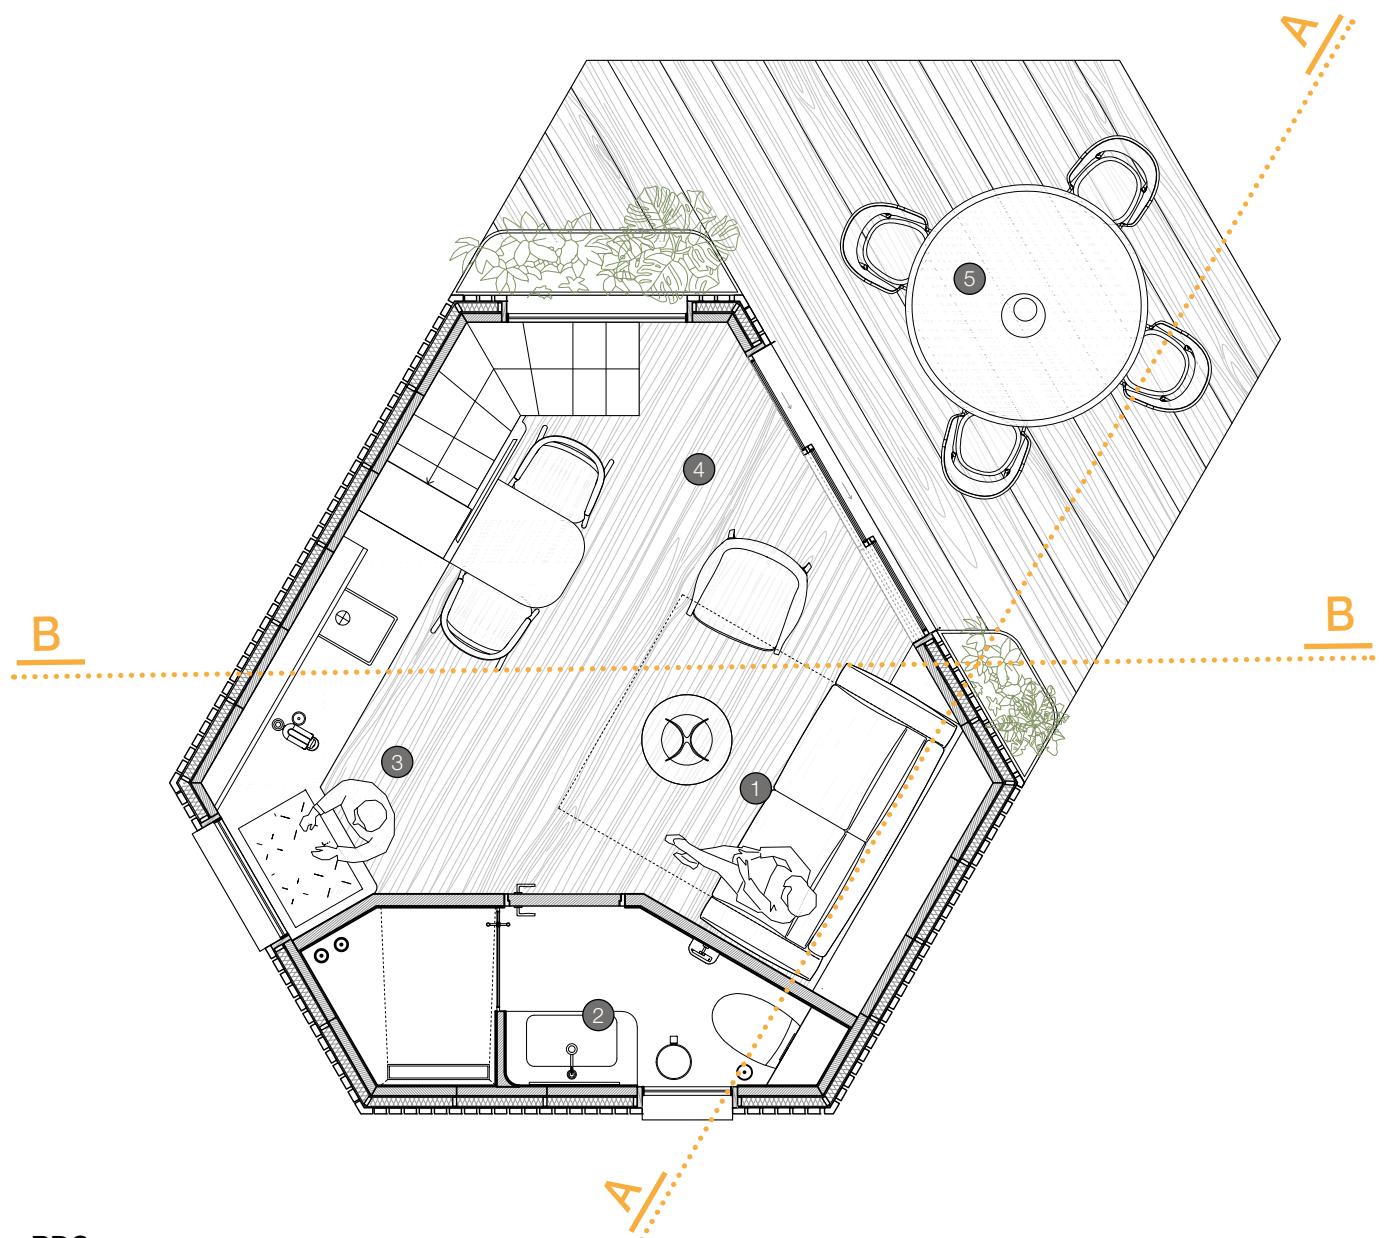

Plan RDC
1/50


① SALON
Canapé dimension 2000x1000mm
Fauteuil
Table basse

② SANITAIRE SALLE DE BAIN
Douche 1200x800
Meuble vasque
Toilettes

③ CUISINE
Plaques chauffantes et four
Réfrigérateur bas encastrable
Evier et lave vaisselle
Table extensible
Chaises

④ ENTREE

⑤ TERRASSE RDC
Tables
Chaises

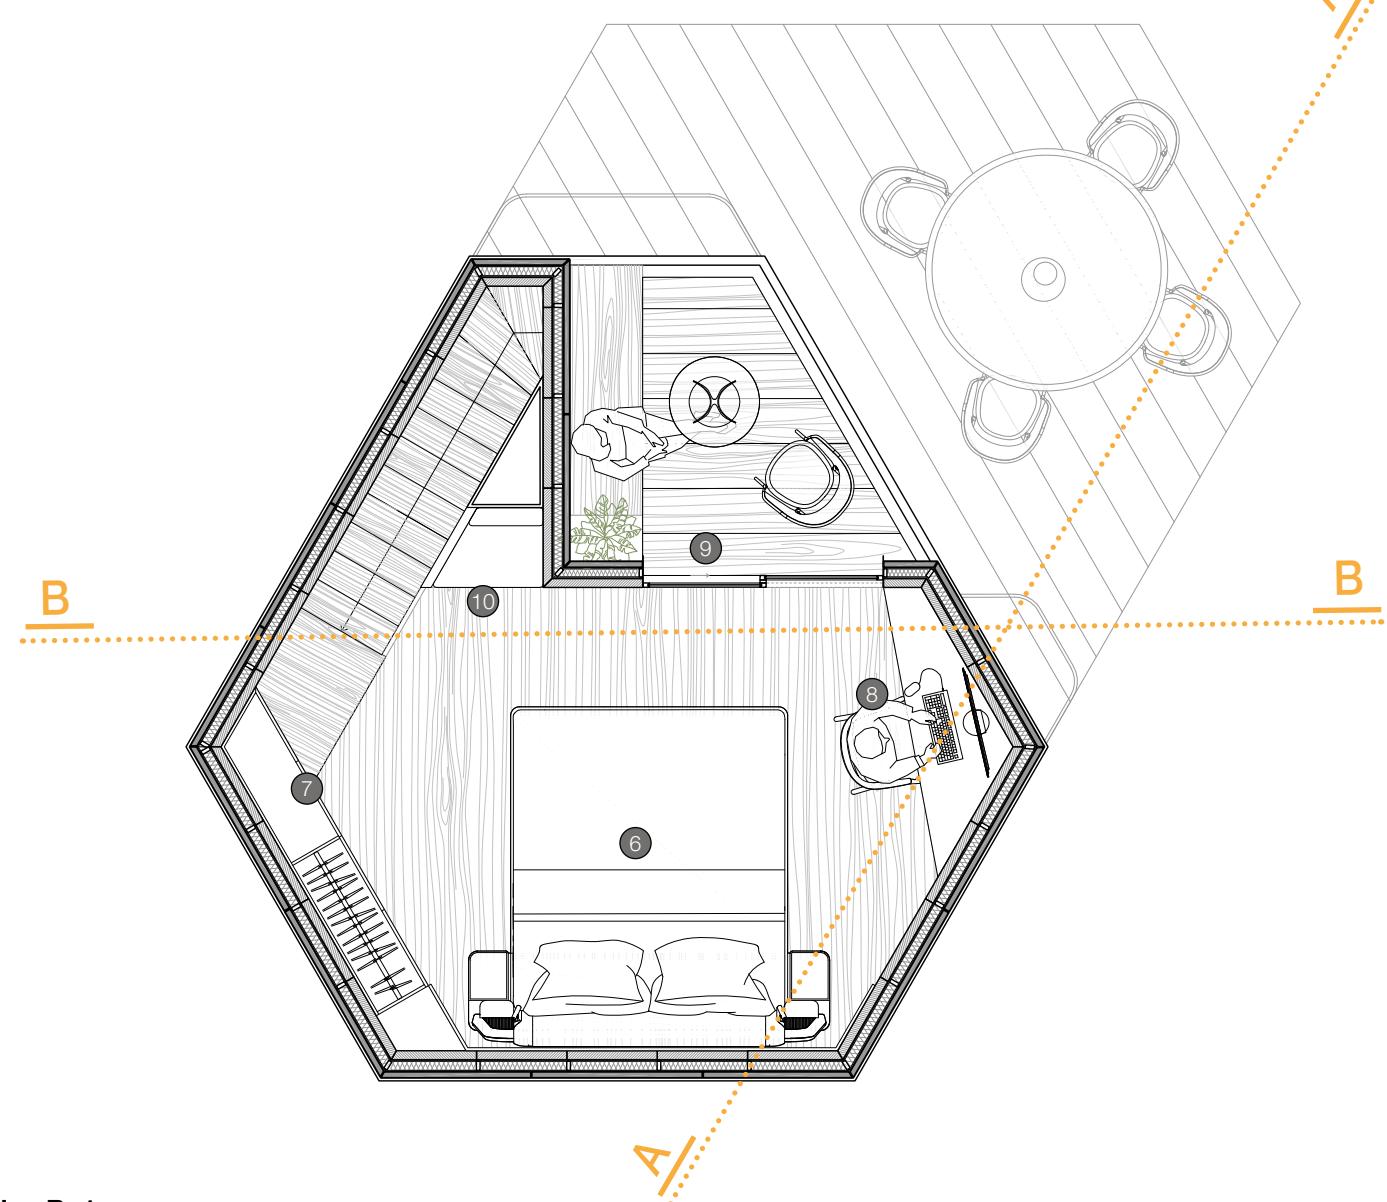

Plan R+1
1/50

⑥ CHAMBRE
Lit 1800 x 2000mm
Tête de lit
Table de chevet

⑦ DRESSING
Penderie
Tiroirs


⑧ BUREAU
Bureau et rangements

⑨ ASSISE
Mini banquette

⑩ TERRASSE R1
Banc 3 places
Table basse
Chaise d'extérieur

Coupes

PJ30

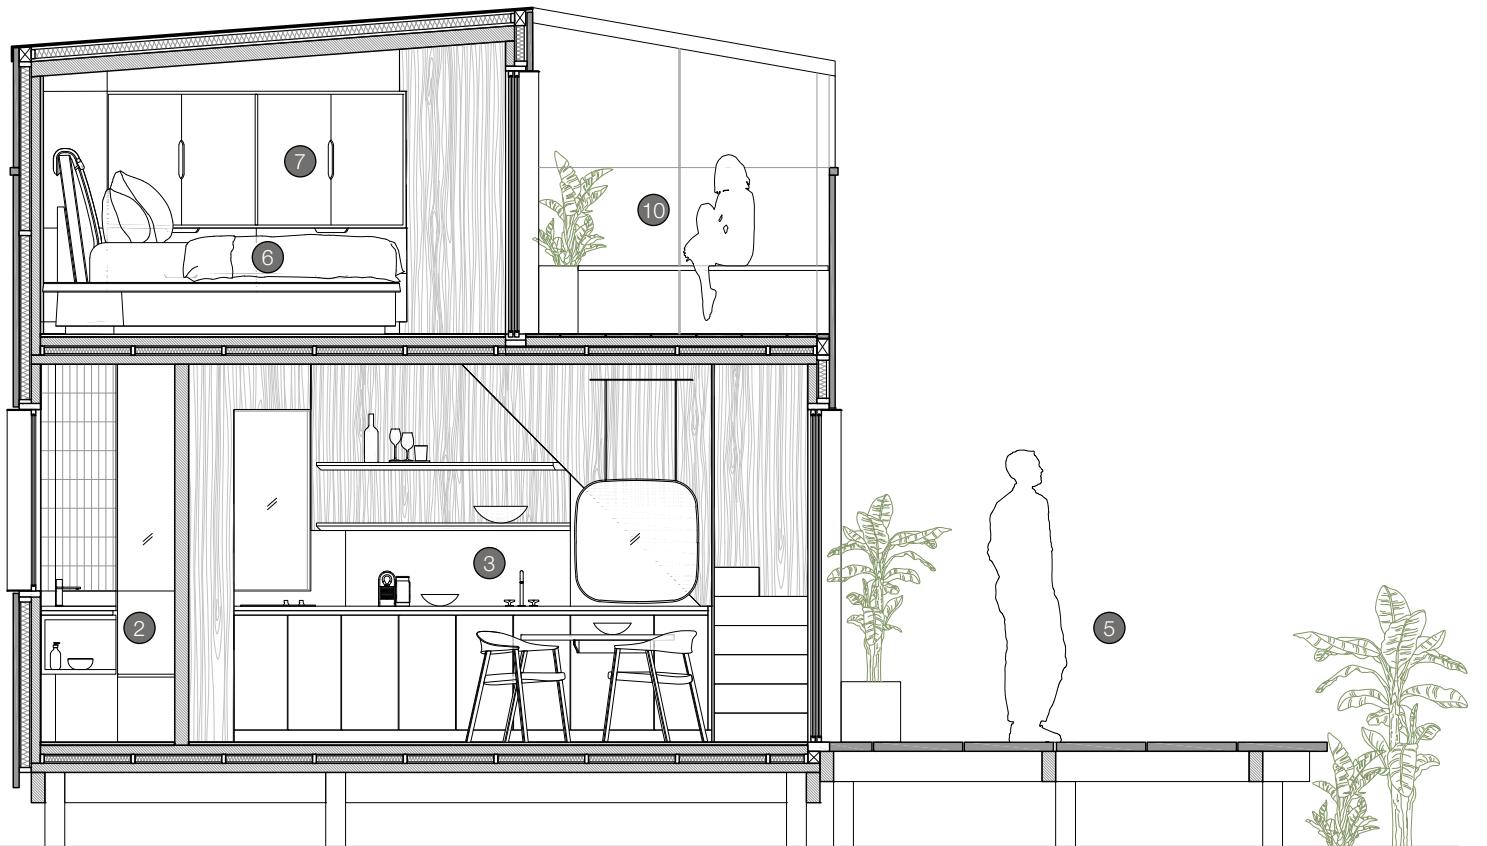

Coupe AA
1/50

② SANITAIRE SALLE DE BAIN
Douche max 1200x800
Meuble vasque
Toilettes

③ CUISINE
Plaques chauffantes et four
Réfrigérateur bas encastrable
Evier et lave vaisselle
Table extensible
Chaises

⑤ TERRASSE RDC
Tables
Chaises

⑦ DRESSING
Penderie
Tiroirs

⑥ CHAMBRE
Lit 1800 x 2000mm
Tête de lit
Table de chevet

⑩ TERRASSE R1
Banc 3 places
Table basse
Chaise d'extérieur



Coupe BB
1/50

① SALON
Canapé dimension 2000x1000mm
Fauteuil
Table basse

③ CUISINE
Plaques chauffantes et four
Réfrigérateur bas encastrable
Evier et lave vaisselle
Table extensible
Chaises


⑧ BUREAU
Bureau et rangements

⑥ CHAMBRE
Lit 1800 x 2000mm
Tête de lit
Table de chevet

⑦ DRESSING
Penderie
Tiroirs

Plans

PJ80

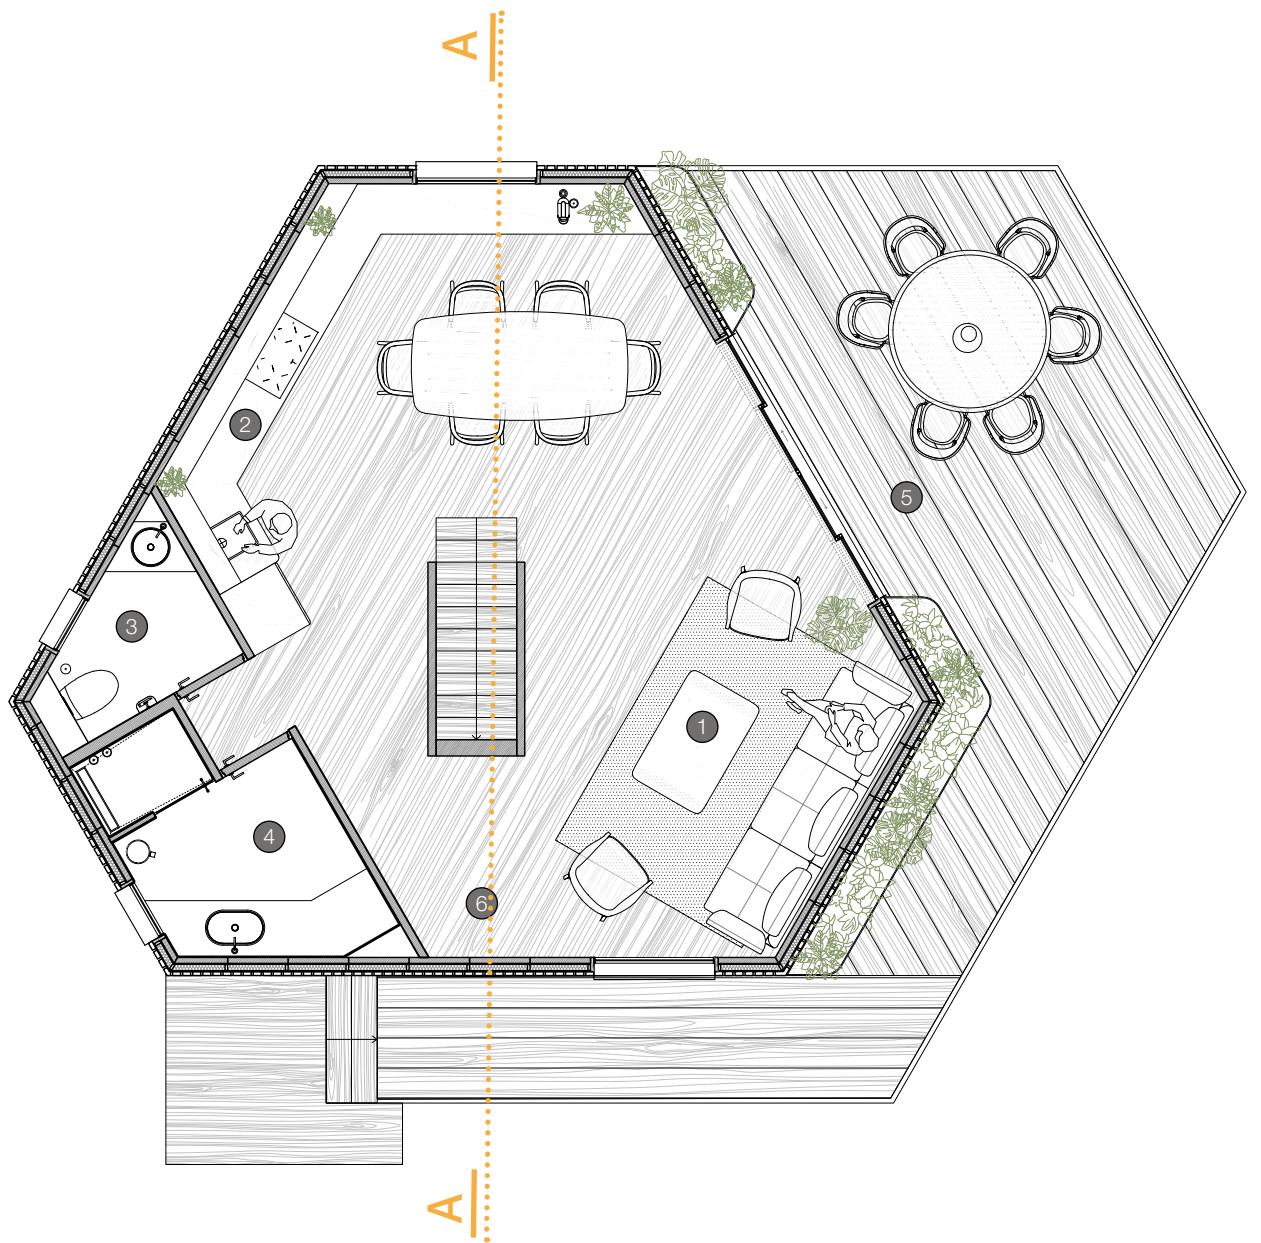

Plan RDC

1/75

- ① **SALON**
Canapé dimension 2000x1000mm
Fauteuils
Table basse


- ② **CUISINE**
Plaques chauffantes et four
Réfrigérateur encastrable
Evier et lave vaisselle
Table 6 places
Chaises

- ③ **SANITAIRE**
Toilettes
Evier

- ④ **SALLE DE BAIN**
Douche 1200x800
Meuble vasque
Lave linge

- ⑤ **TERRASSE RDC**
Tables
Chaises

- ⑥ **ENTREE**

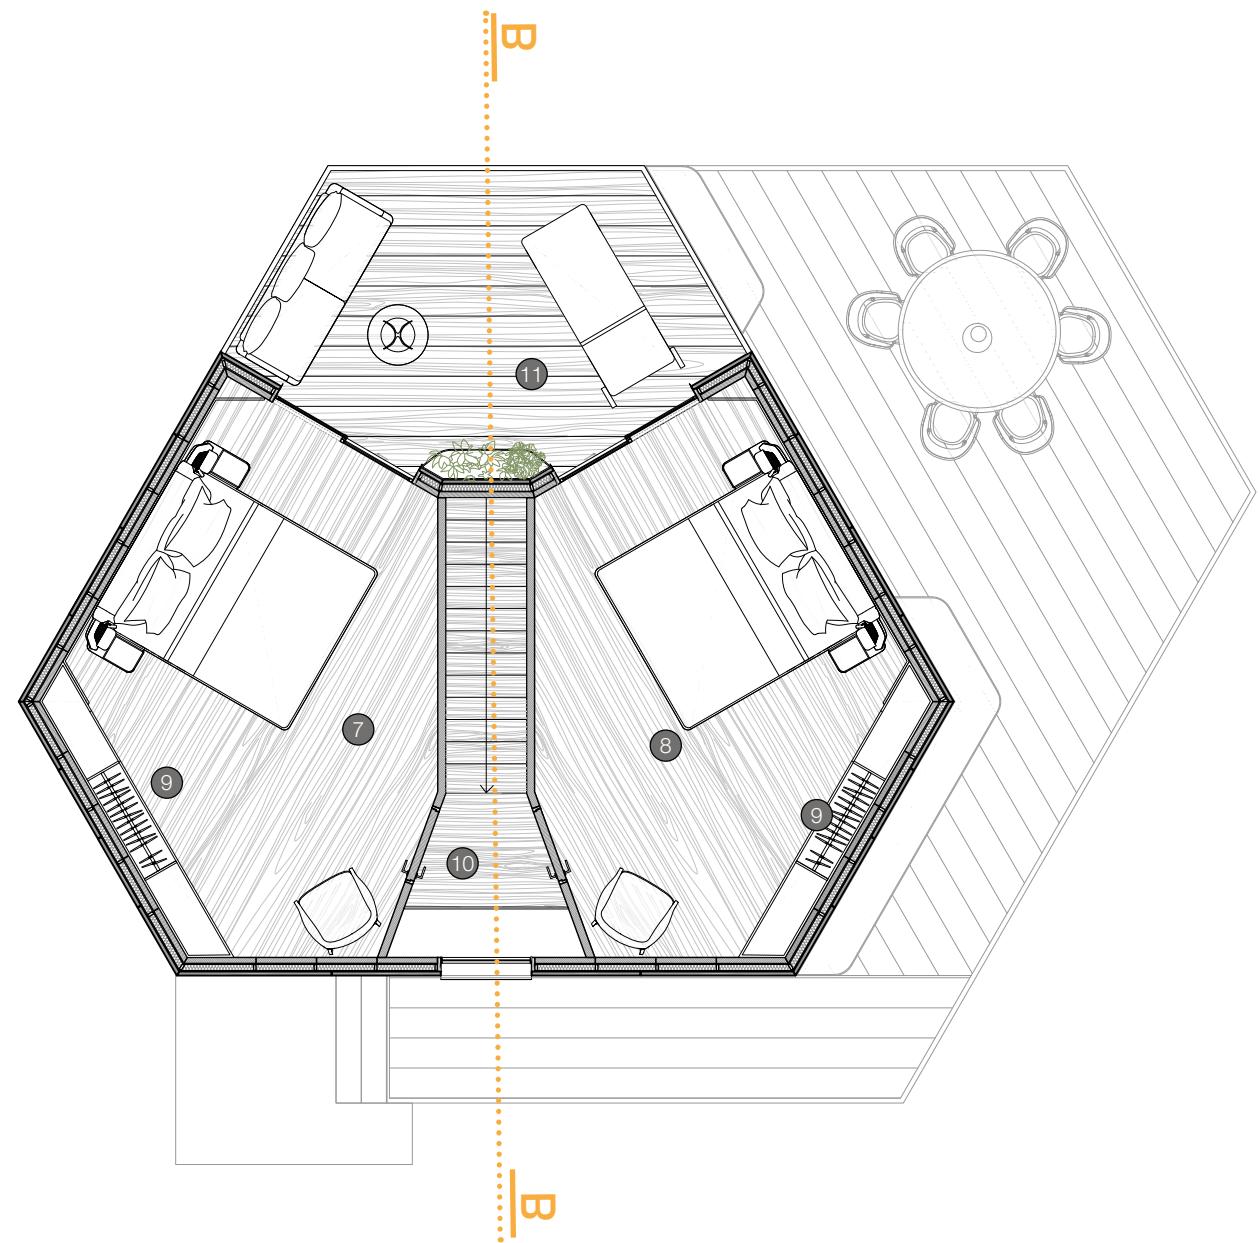

Plan R+1

1/75

- ⑦ **CHAMBRE 01**
Lit 1800 x 2000mm
Tête de lit
Table de chevet

- ⑧ **CHAMBRE 02**
Lit 1800 x 2000mm
Tête de lit
Table de chevet


- ⑨ **DRESSING**
Penderie
Tiroirs

- ⑩ **PALIER HAUT**
Banquette
Rangements

- ⑪ **TERRASSE R1**
Banquette
Table basse
Chaise longue

Coupes

PJ80

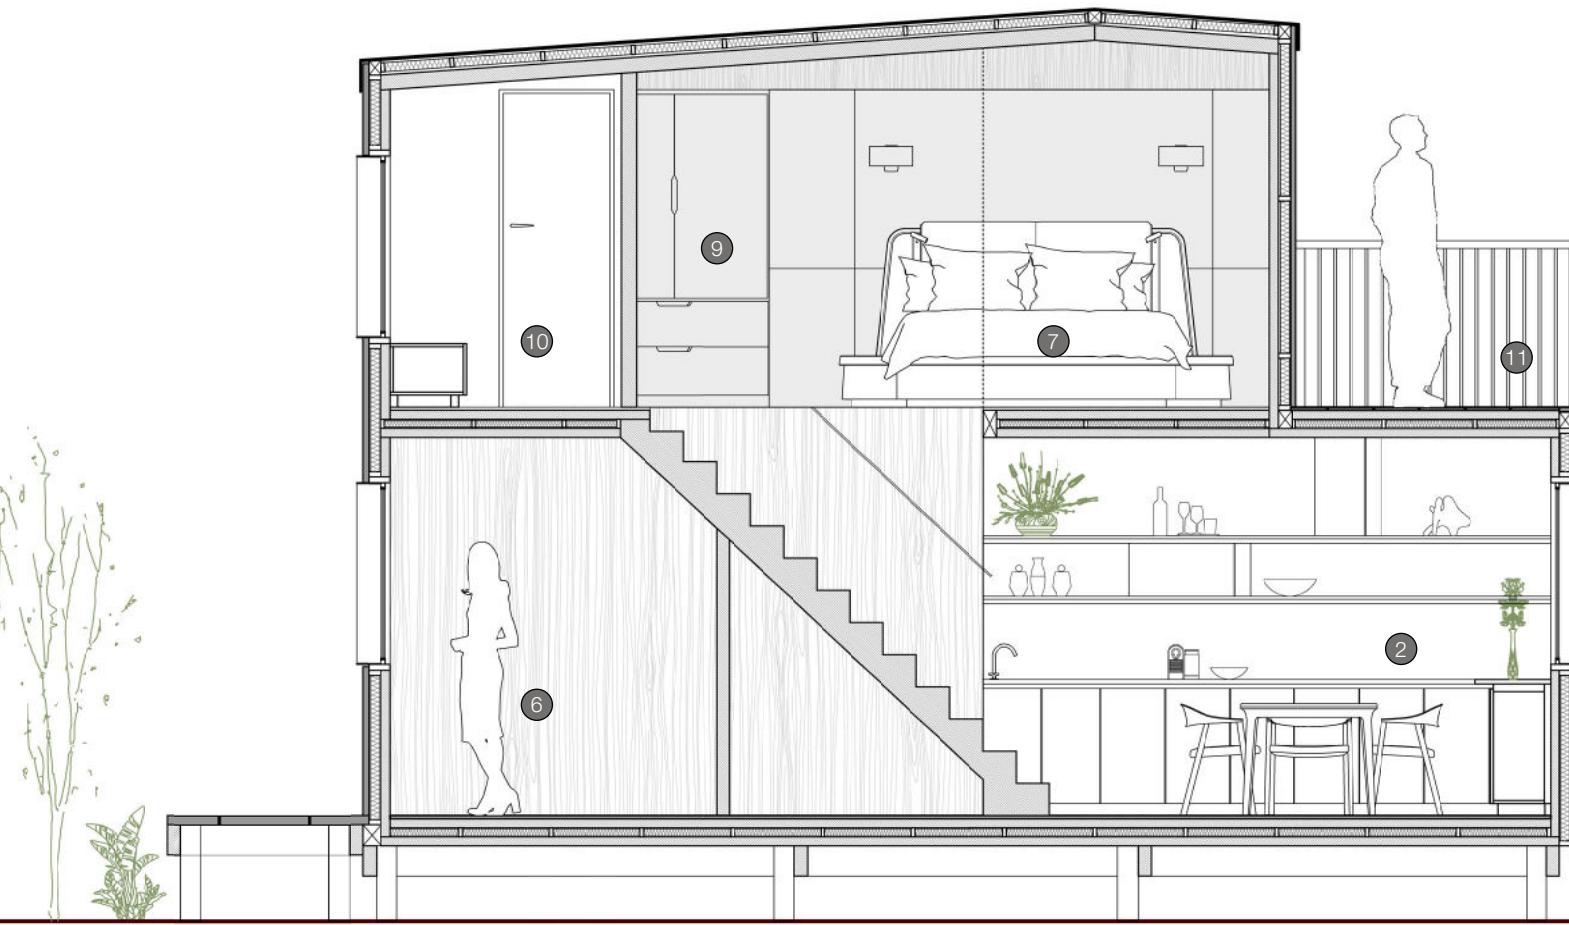

Coupe BB

1/75



① SALON
Canapé dimension 2000x1000mm
Fauteuil
Table basse

② CUISINE
Plaques chauffantes et four
Réfrigérateur bas encastrable
Evier et lave vaisselle
Table extensible
Chaises

⑥ ENTREE

⑦ CHAMBRE 01
Lit 1800 x 2000mm
Tête de lit
Table de chevet

⑧ CHAMBRE 02
Lit 1800 x 2000mm
Tête de lit
Table de chevet

⑨ DRESSING
Penderie
Tirroirs

⑩ PALIER HAUT
Banquette
Rangements

⑪ TERRASSE R1
Banquette
Table basse
Chaise longue